


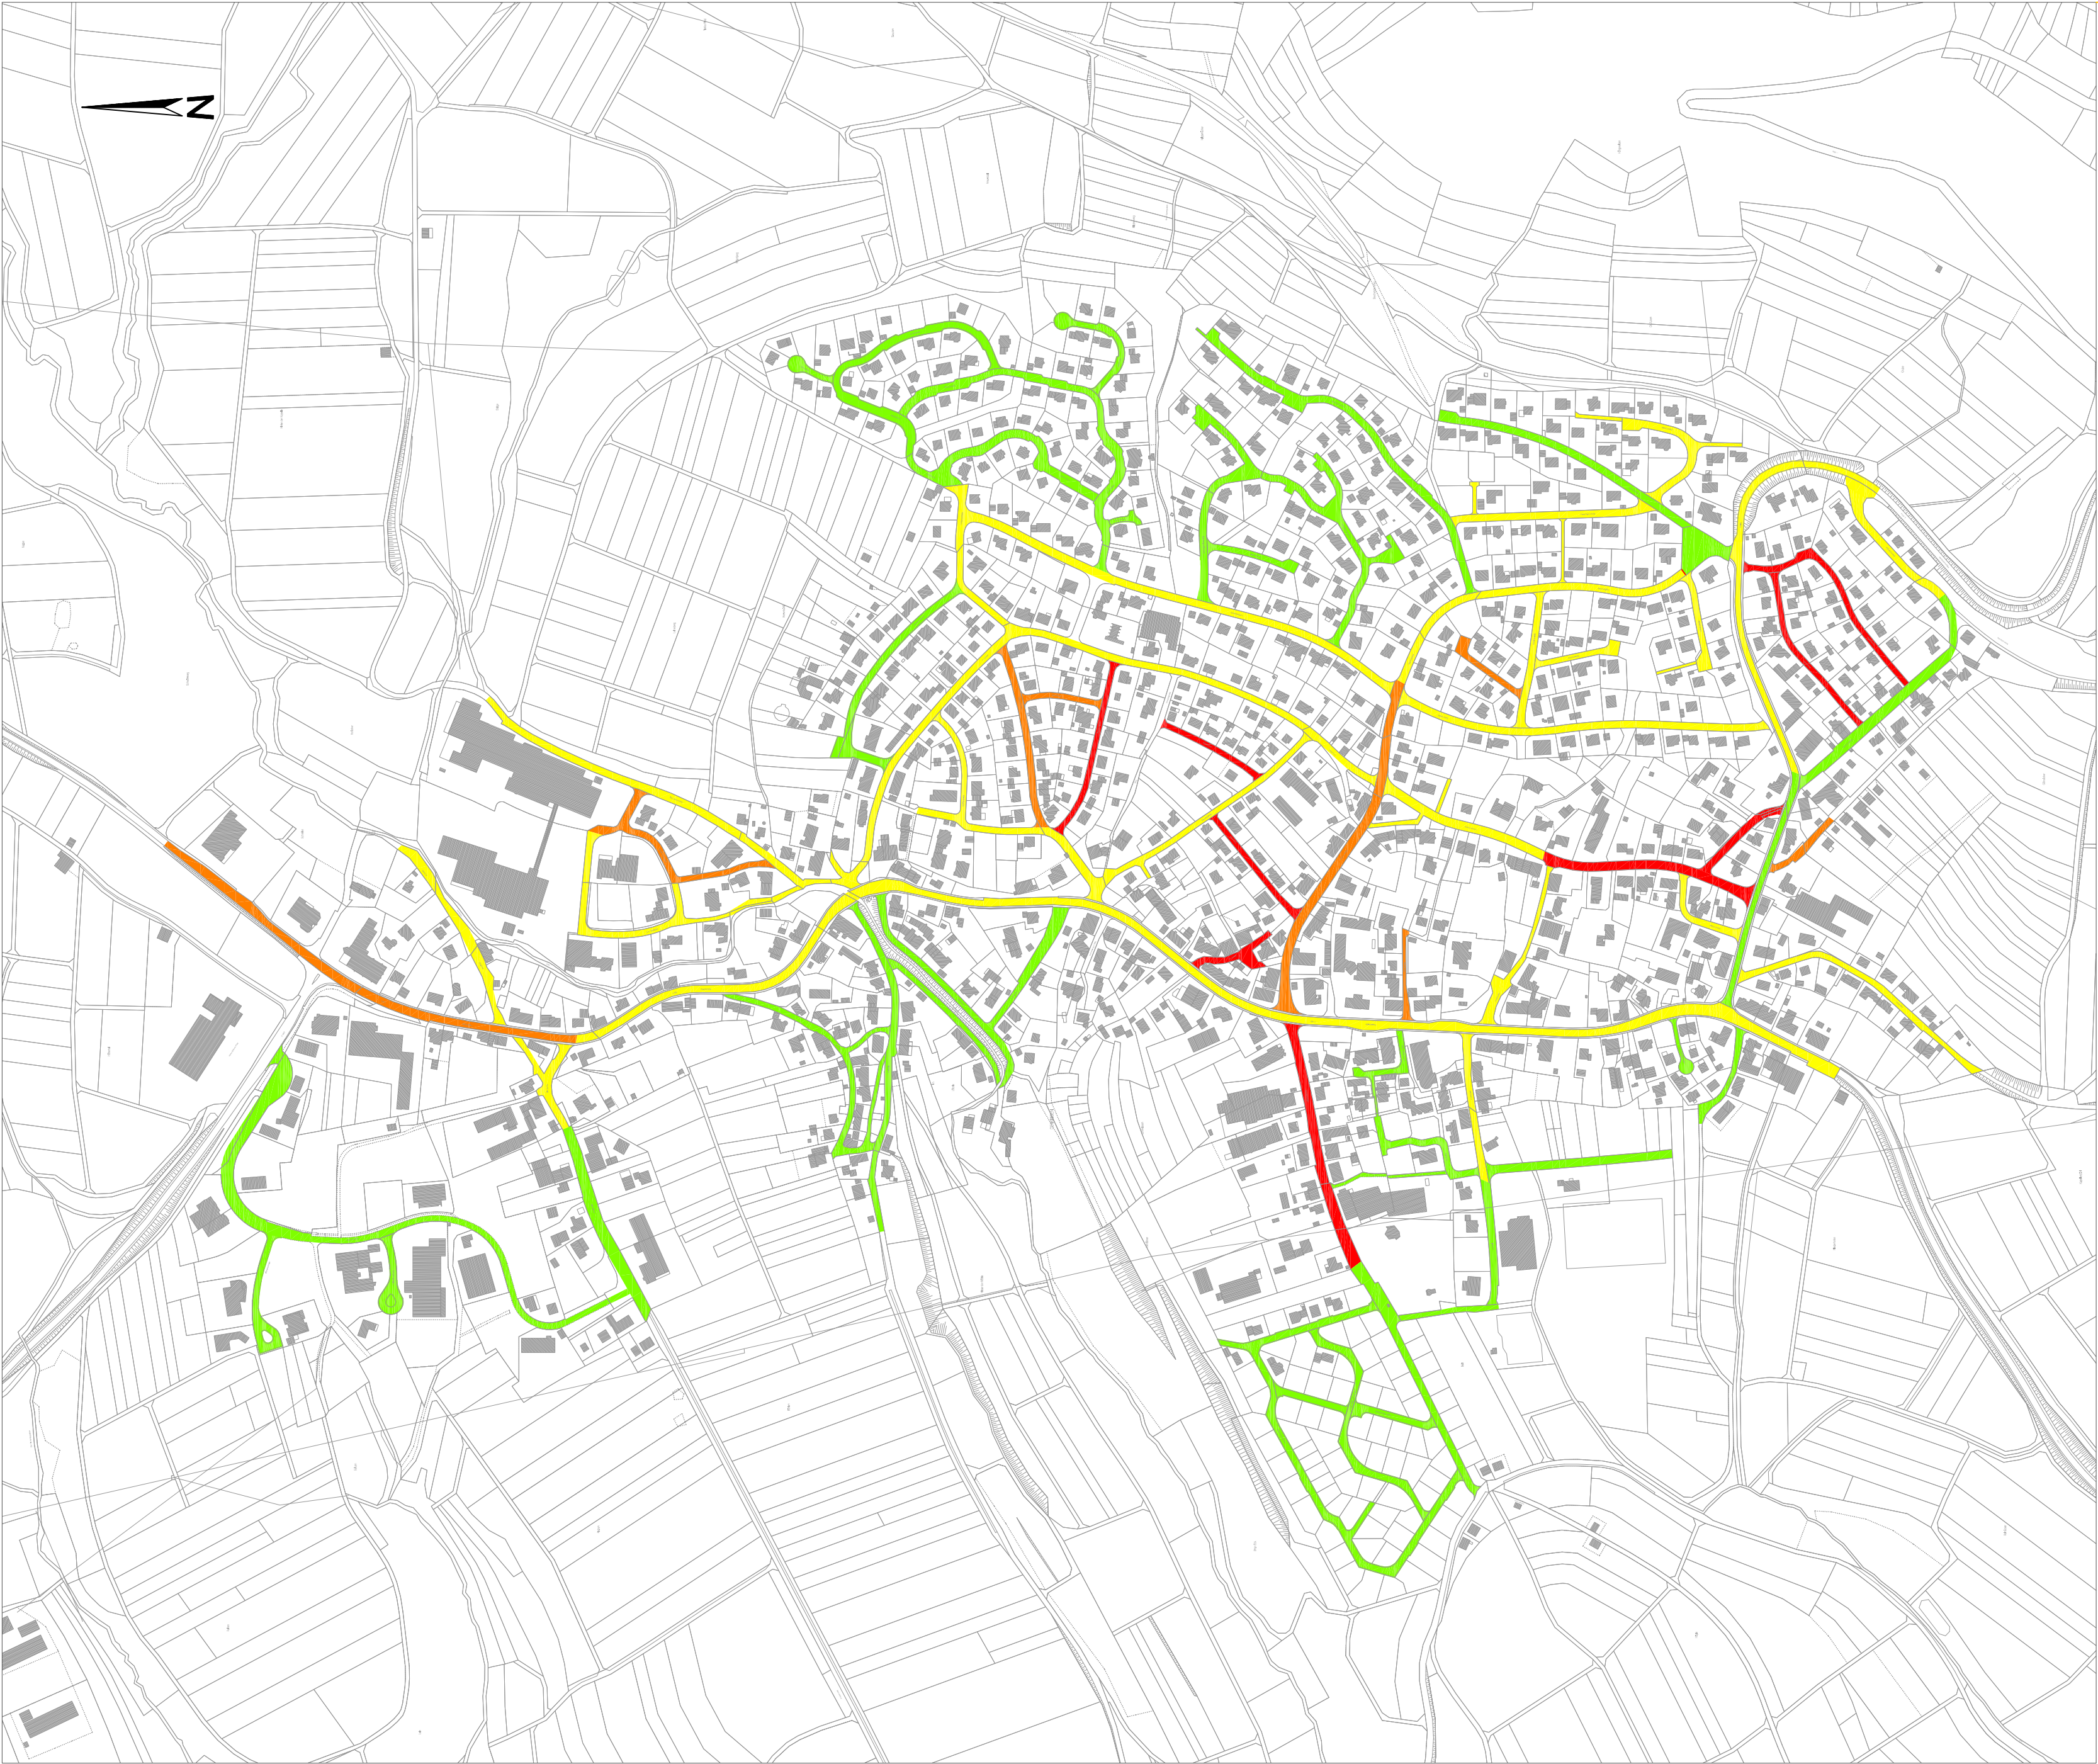

LEGENDE

- Klasse 1
sehr stark beschädigt
- Klasse 2
stark beschädigt
- Klasse 3
mittlere Schäden
- Klasse 4
wenig oder keine Schäden



ROTTWEILER ING.- UND PLANUNGSBÜRO GMBH
WILFRIED BAIKER
STADIONSTRASSE 27
Tel.: 0741 / 280 000-0

ANDRÉ LEOPOLD
78628 ROTTWEIL
Fax: 0741 / 280 000-50

GEMEINDE: DENKINGEN LANDKREIS:	DENKINGEN DENKINGEN TUTTlingen	ANLAGE PLAN		ZEICHEN
		GEZ.	DATUM	mi
		GEÄND.	12.10.2018	mi / Ka
		GEÄND.		
ORTSKANALISATION DENKINGEN EIGENKONTROLLE 2015/18		LAGEPLAN SCHADENSBEWERTUNG KANAL		
		Maßstab: 1:5000		
ANERKANNT: Denkingen, den	PLANVERFASSER:			