




ZEICHENERKLÄRUNG

- Fahrbahnfläche
- geplanter Mischwasserkanal
- geplante Wasserleitung
- entfallender Kanal
- bestehende Wasserleitung
- bestehende Gasleitung
- bestehendes unitymedia - Kabel

NUR ZUR AUSSCHREBUNG !!!

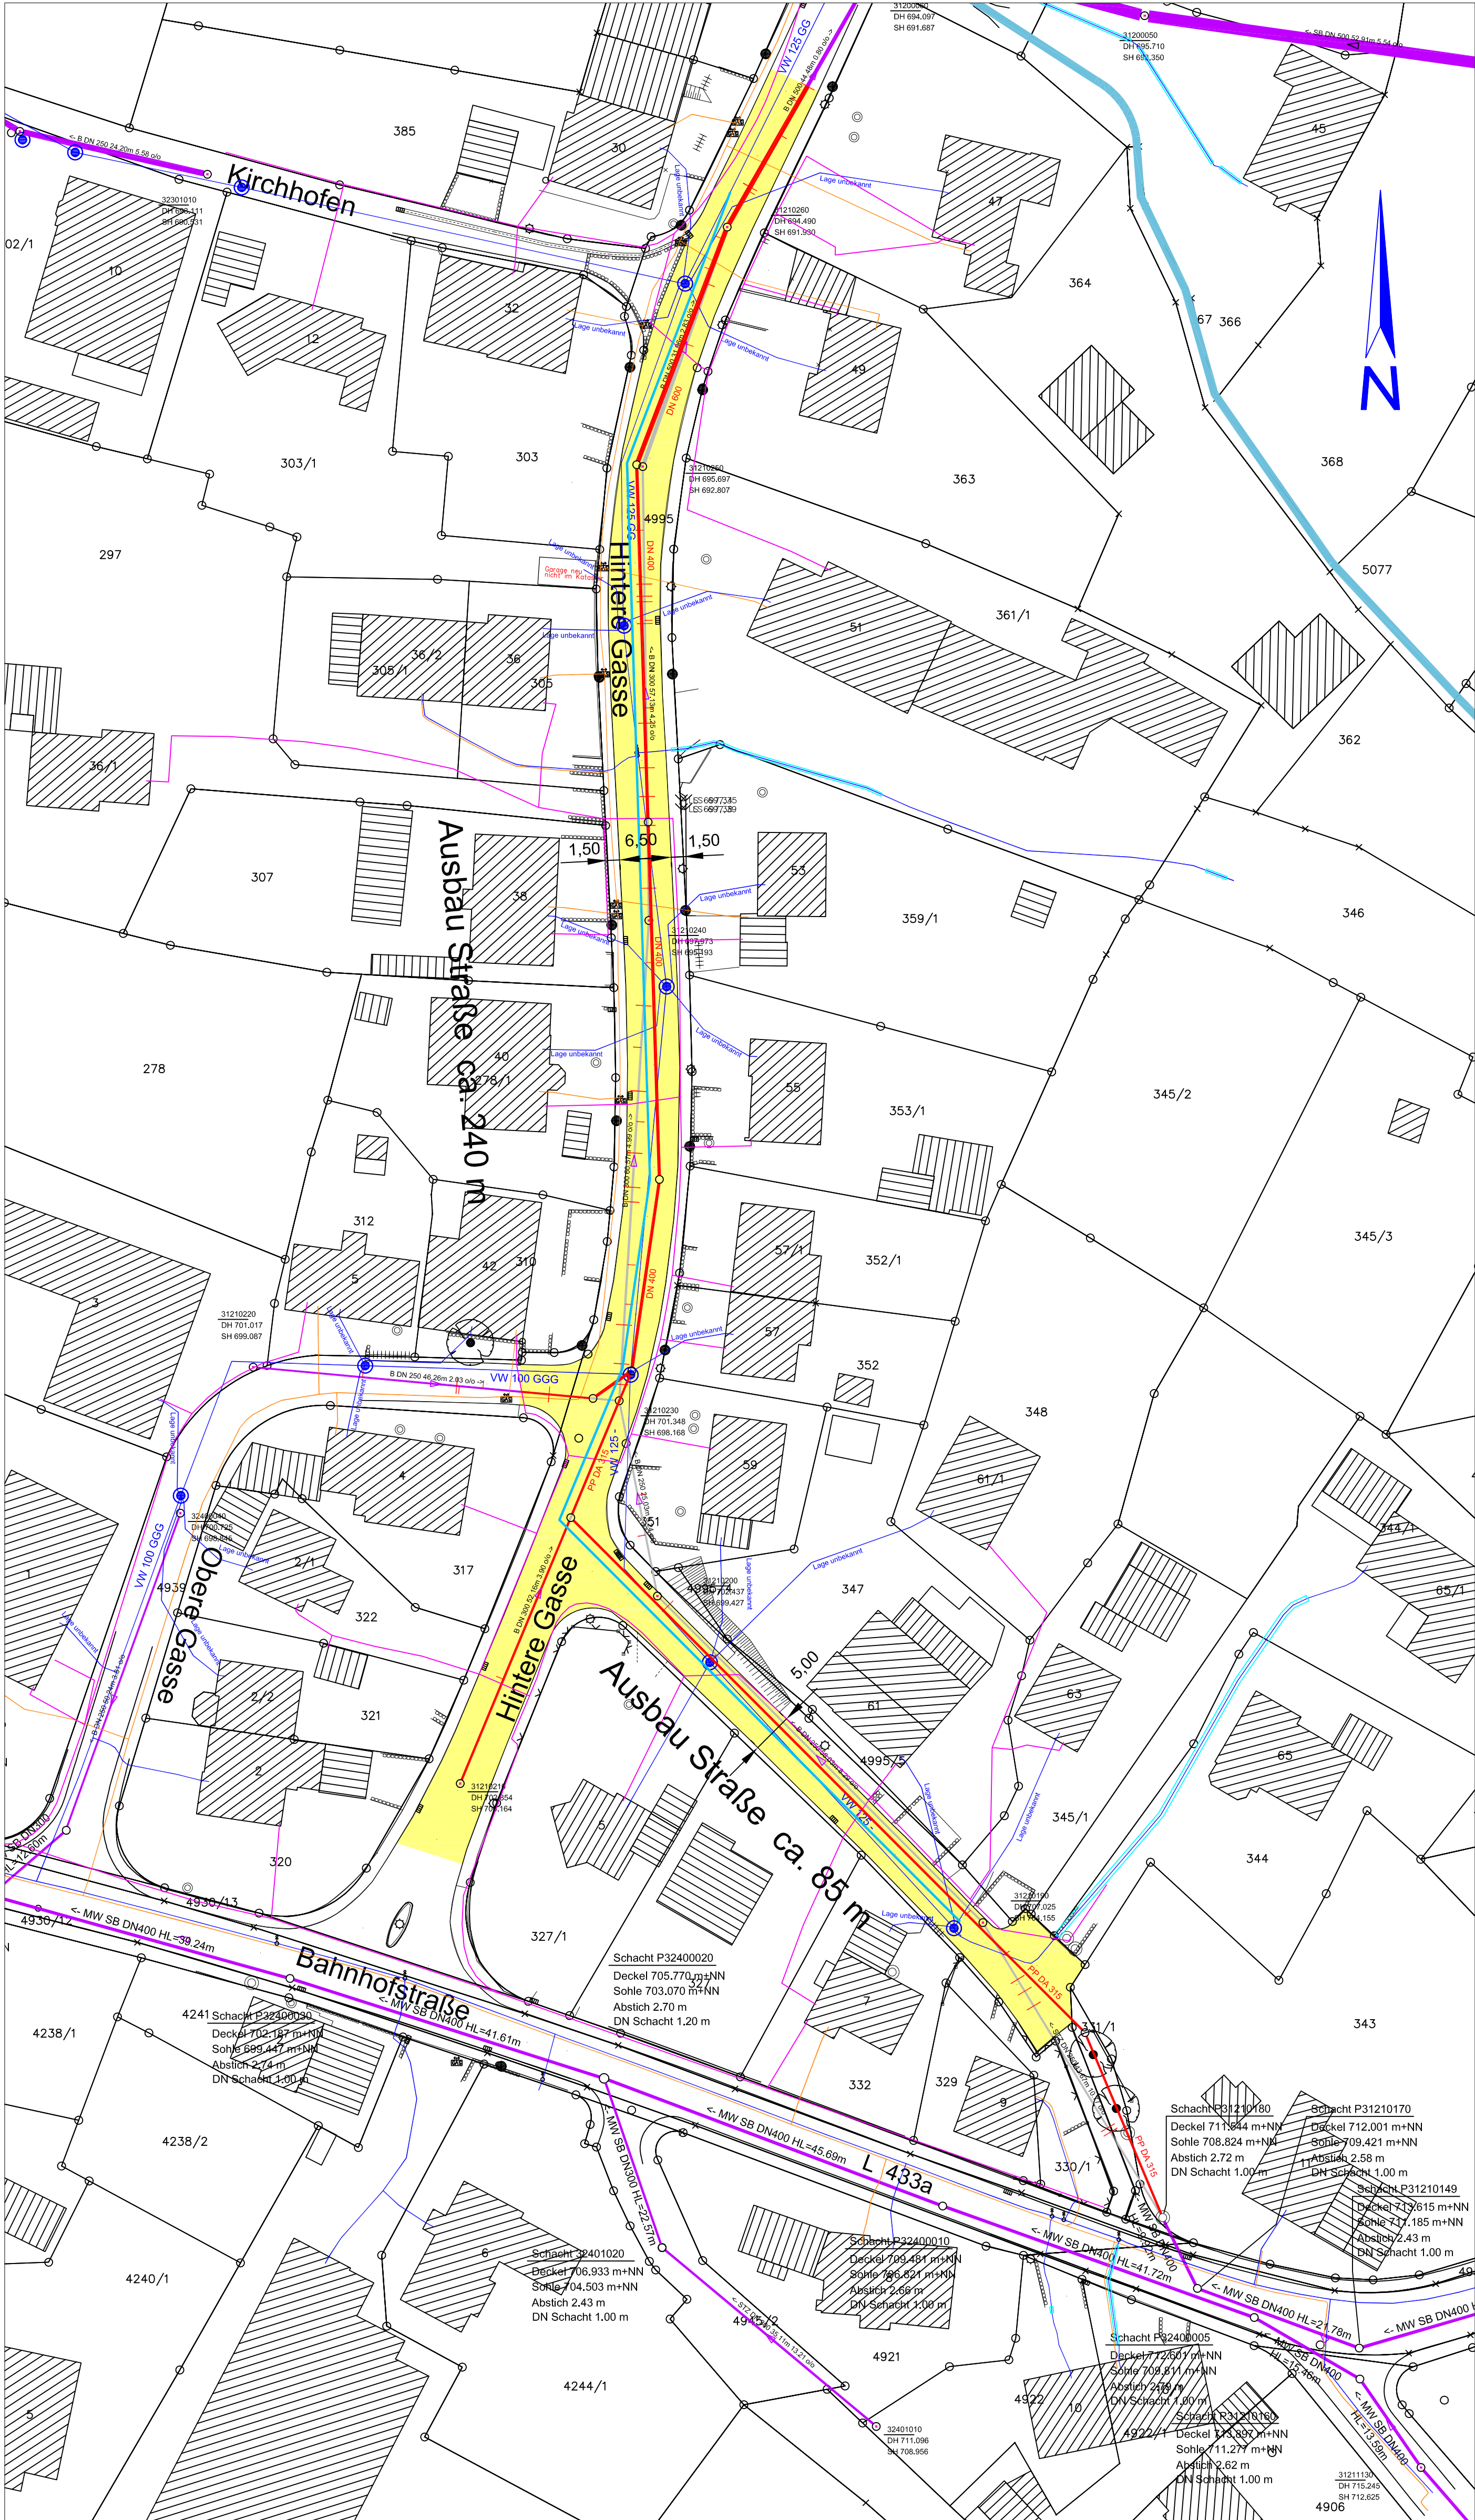

ROTTWEILER ING.- UND PLANUNGSBÜRO GMBH

WILFRIED BAIKER
STADIONSTRASSE 27
Tel.: 0741 / 280 000-0

ANDRÉ LEOPOLD
78628 ROTTWEIL
Fax: 0741 / 280 000-50

GEMEINDE: DENKINGEN GEMARKUNG: DENKINGEN LANDKREIS: TUTTLINGEN	ANLAGE PLAN		
	GEZ.	DATUM 13.03.2019	ZEICHEN Ka
	GEÄND.		
Ausbau Hintere Gasse		LAGEPLAN Maßstab: 1: 500	
ANERKANNT: Denkingen, den		PLANVERFASSER:	