


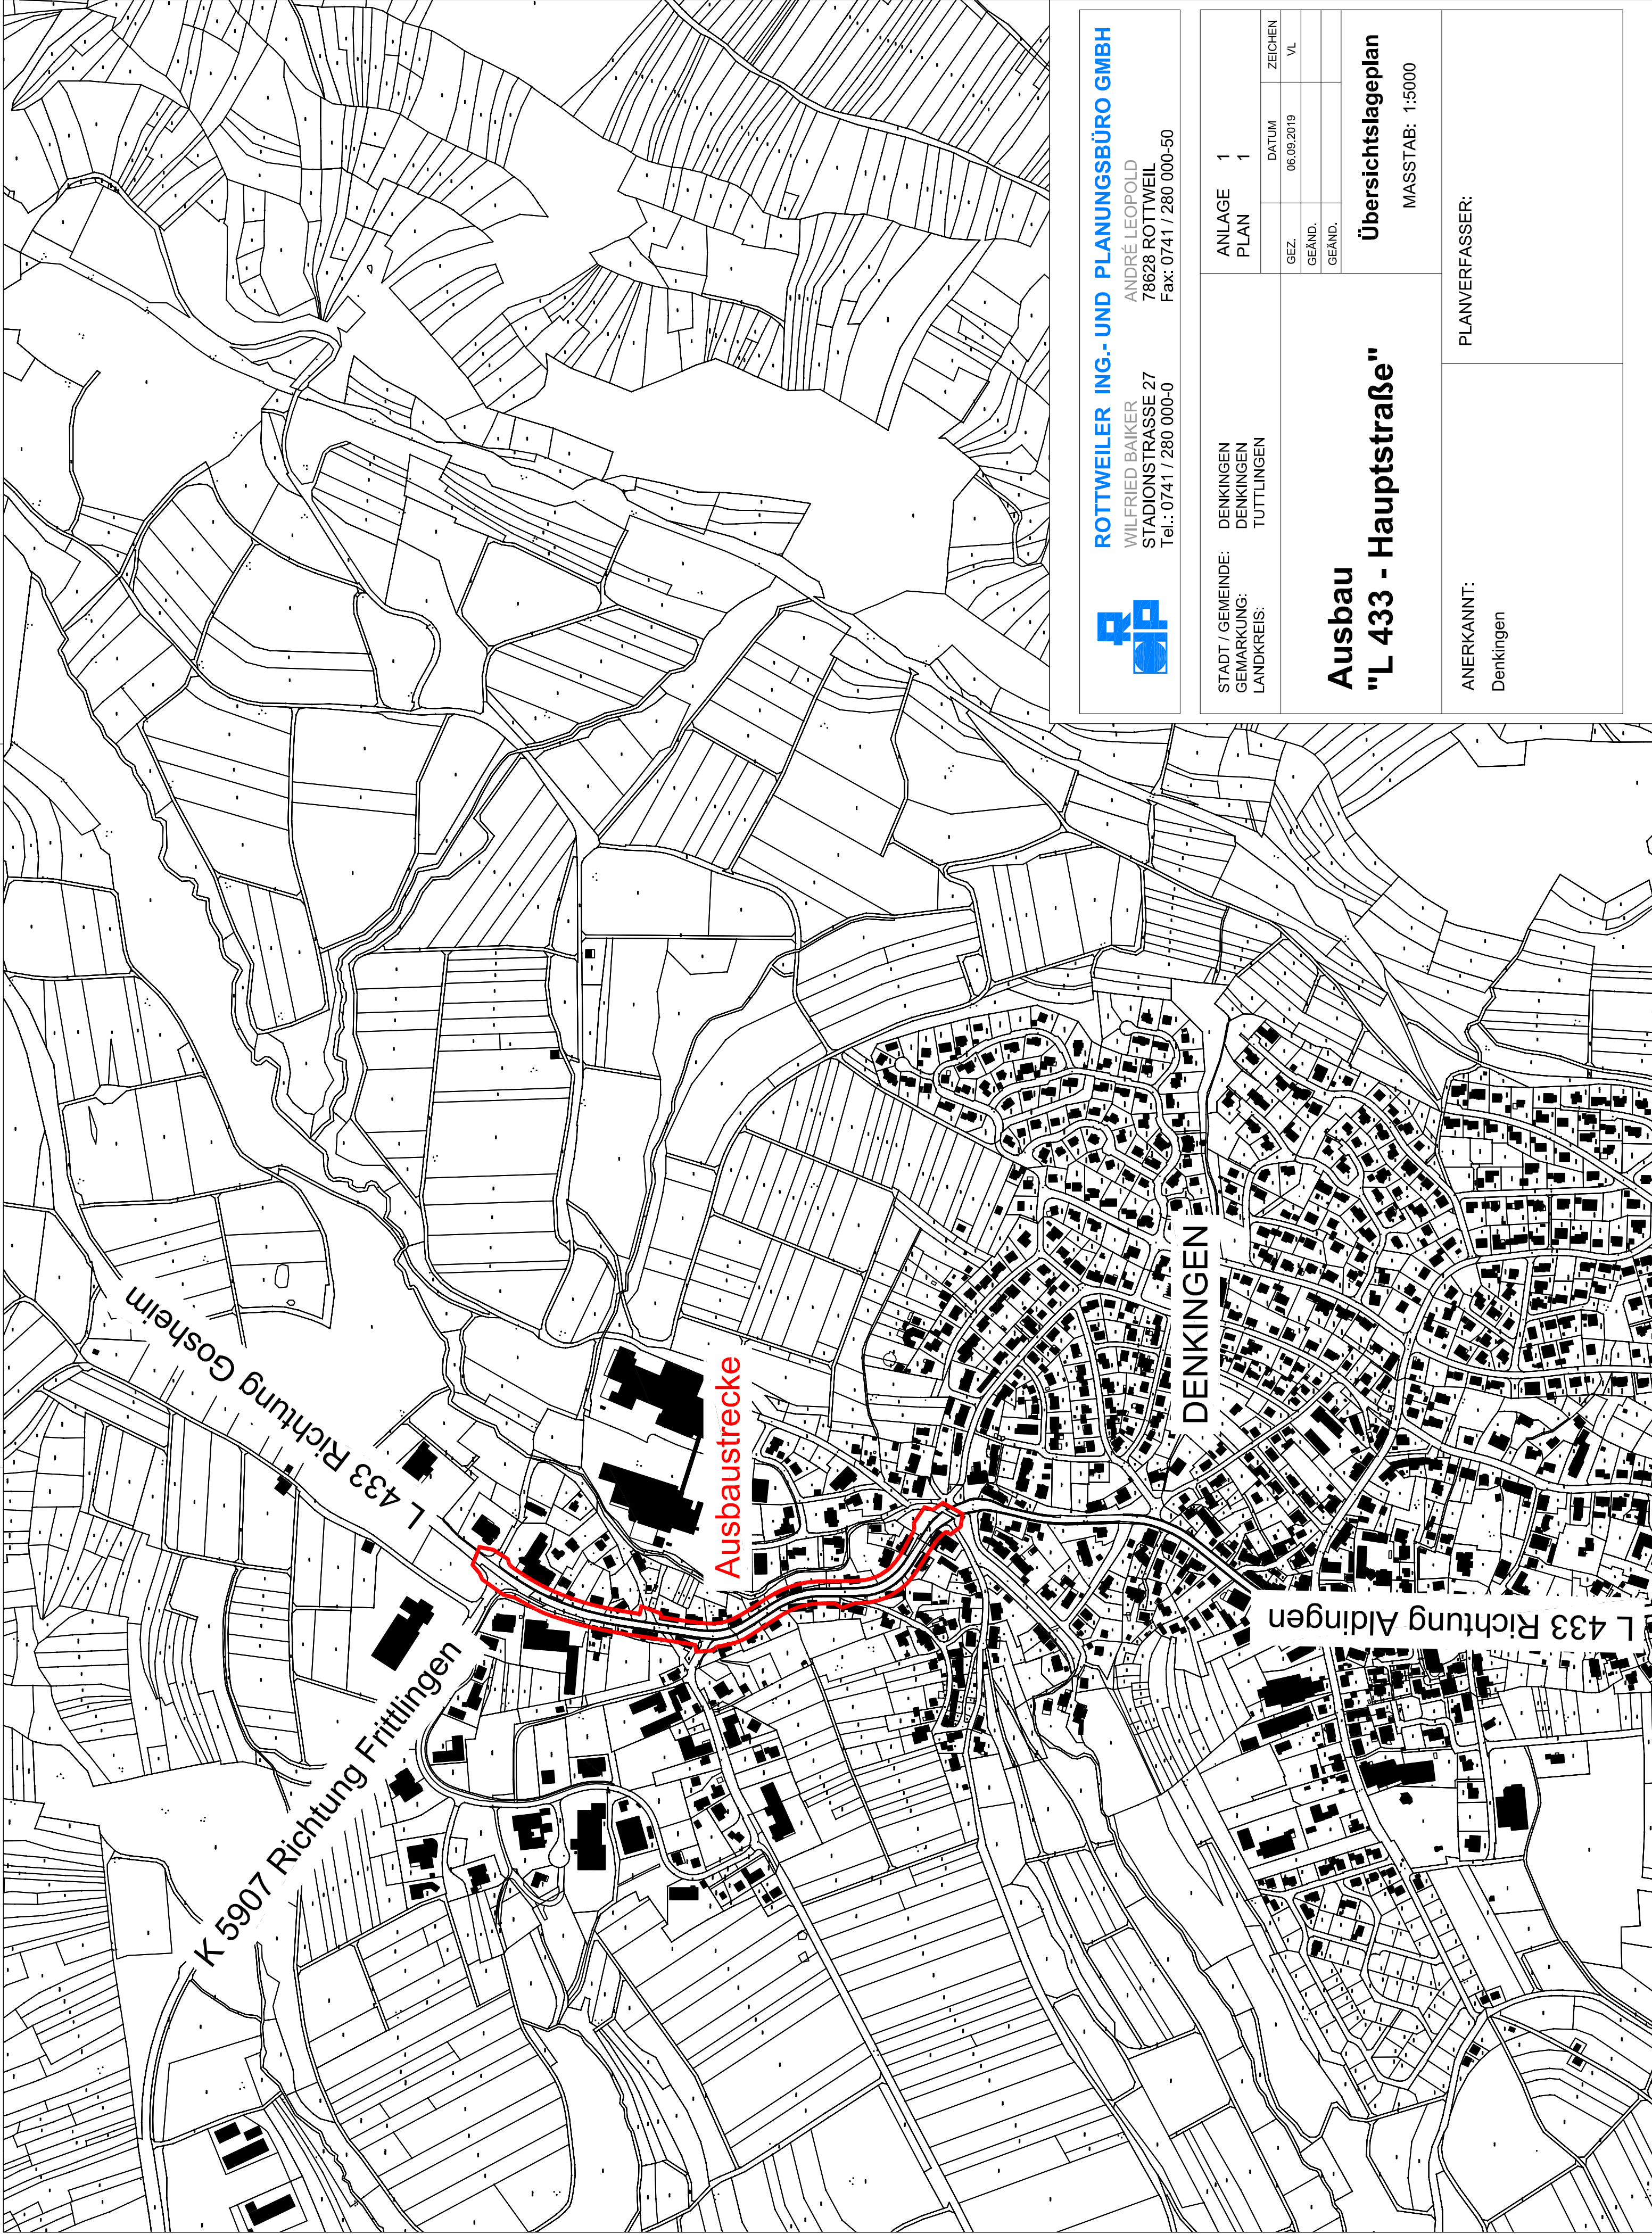

ROTTWEILER ING.- UND PLANUNGSBÜRO GMBH
WILFRIED BAIKER
STADIONSTRASSE 27
Tel.: 0741 / 280 000-0
ANDRÉ LEOPOLD
78628 ROTTWEIL
Fax: 0741 / 280 000-50

STADT / GEMEINDE: DENKINGEN
GEMARKUNG: DENKINGEN
LANDKREIS: TUTTLINGEN

ANLAGE 1
PLAN 1

GEZ.	DATUM	ZEICHEN
GEÄND.	06.09.2019	VL
GEÄND.		

Ausbau "L 433 - Hauptstraße"

Übersichtslageplan
MASSSTAB: 1:5000

ANERKANNT:
Denkingen

PLANVERFASSTER: