


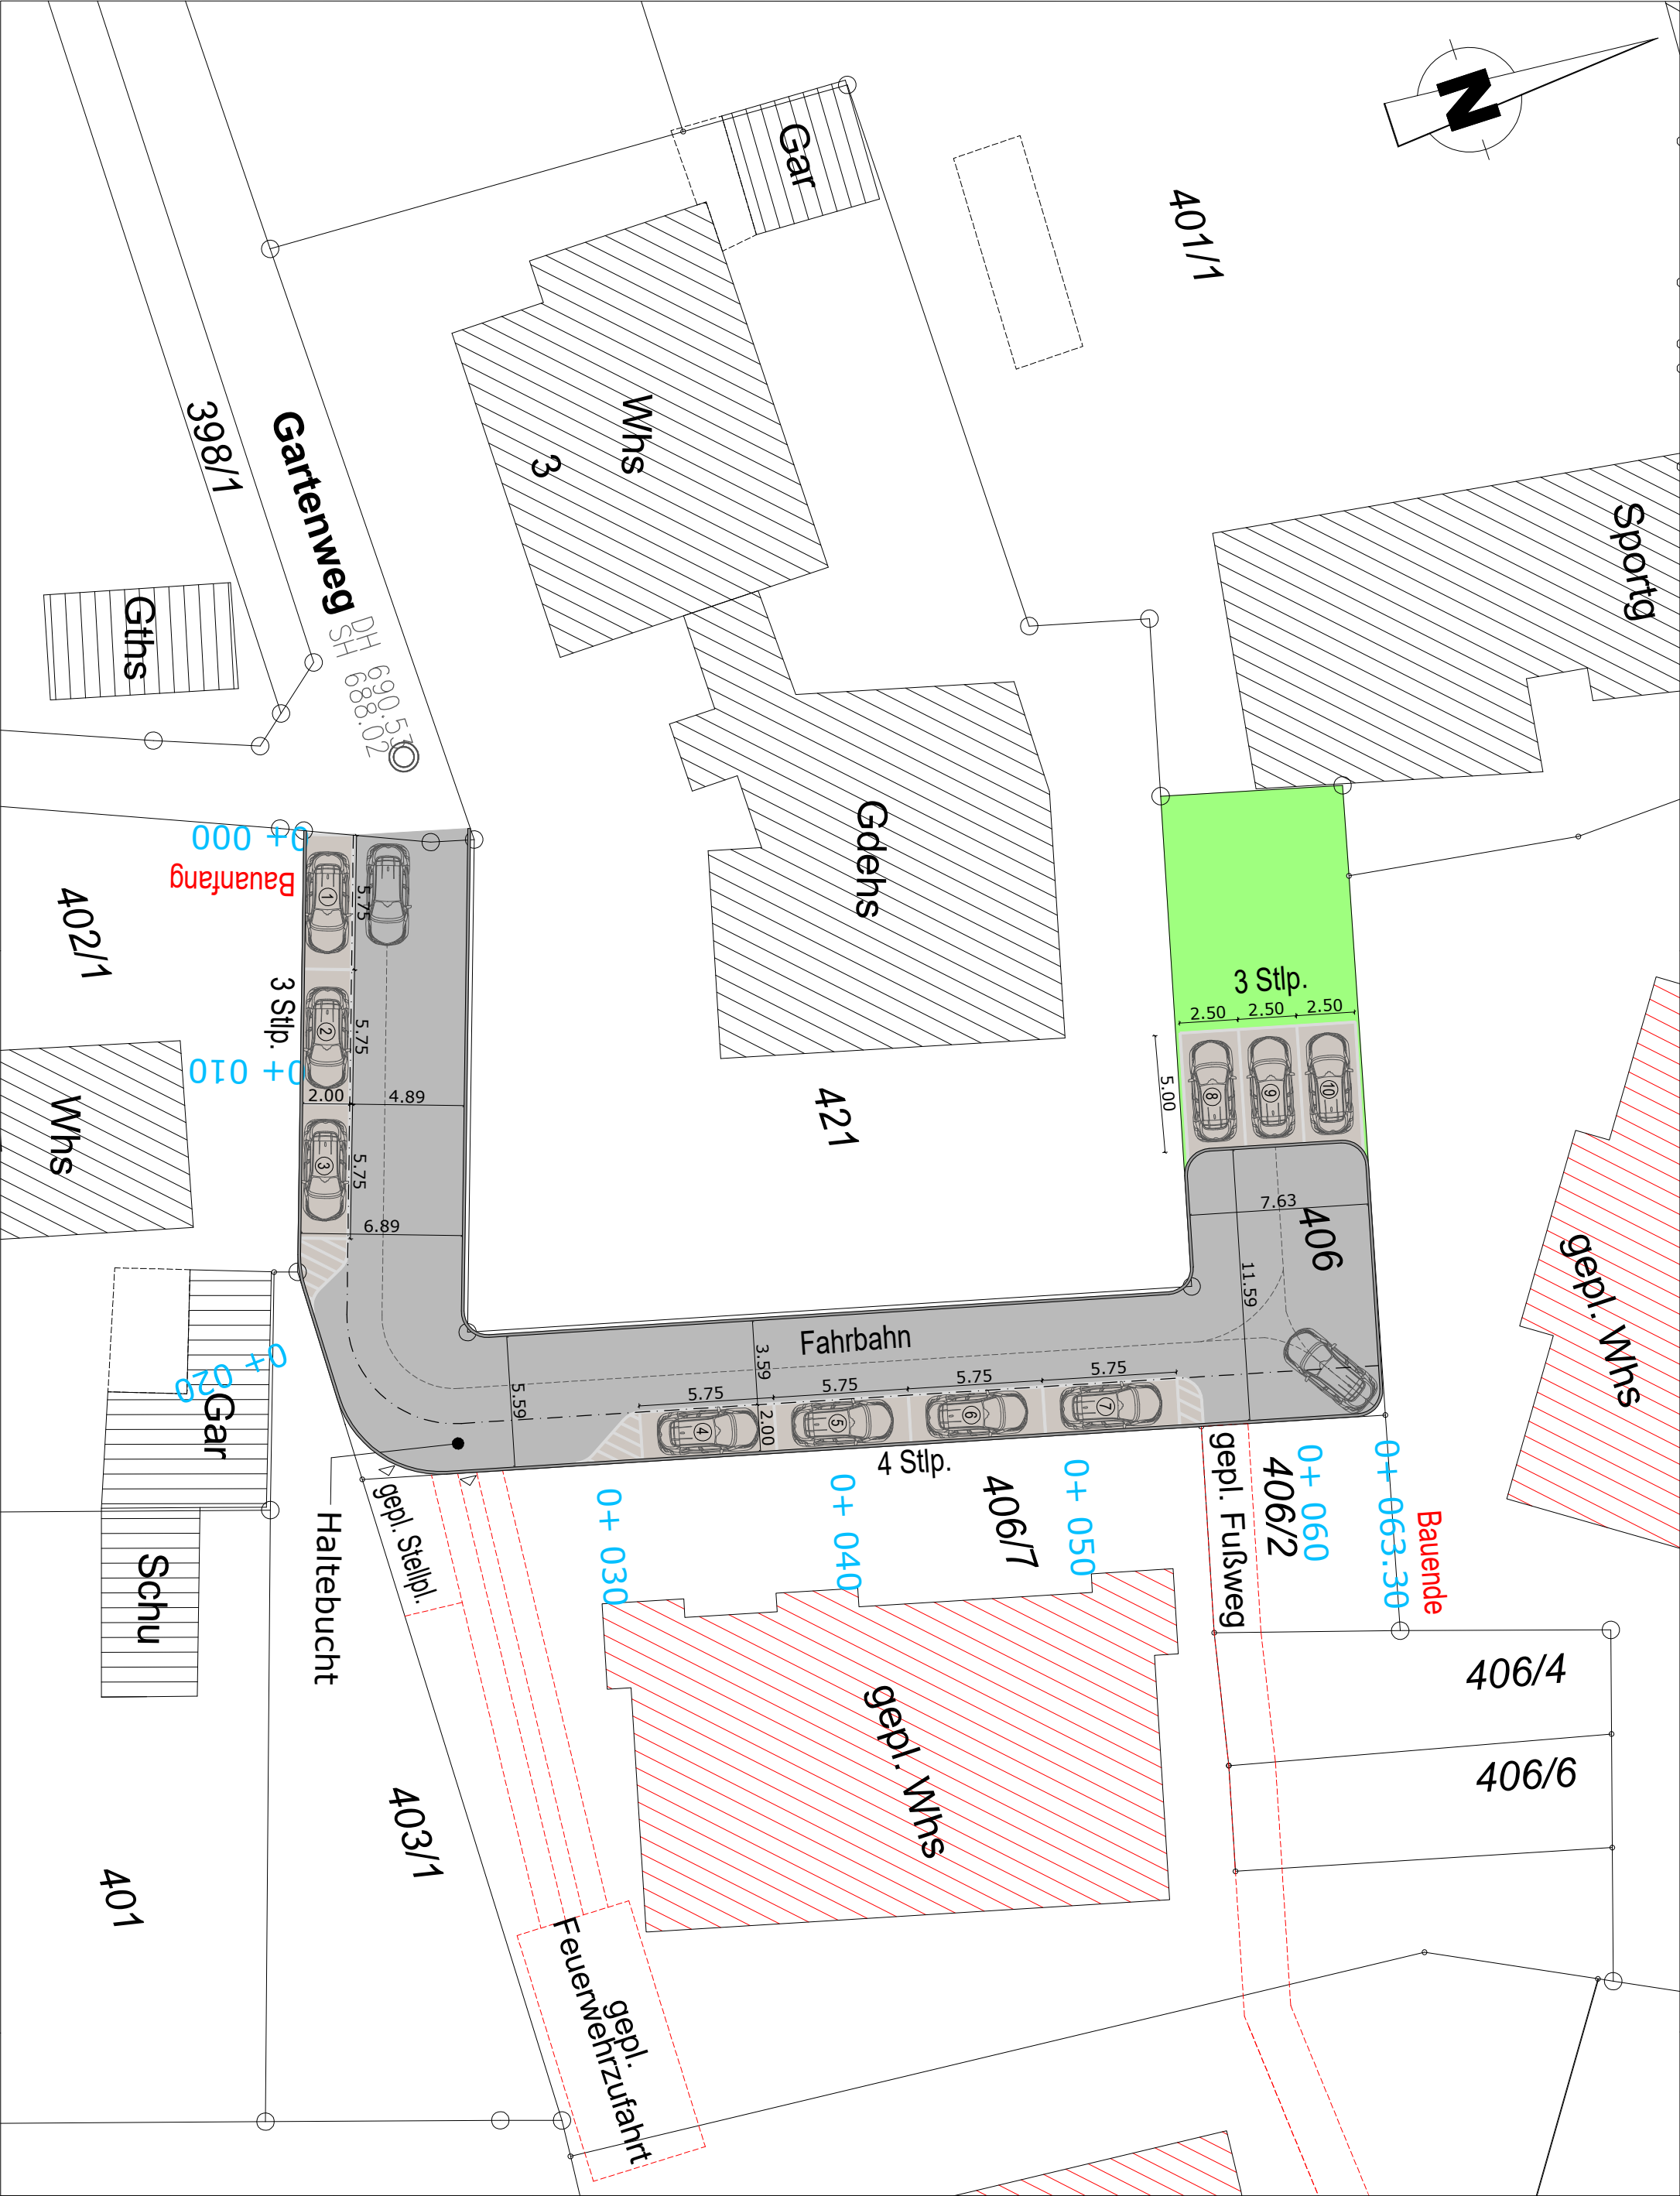

Zeichenerklärung			
	best. Kanal		
	gepl. Fahrbahn		
	gepl. Parkplatzfläche		
	Grünfläche		
	gepl. Bordsteine/ Rabatten		
Nr.	Art der Änderung	Datum	Name
Ingenieurbüro IAB - Auf dem Platz 4 - 78609 Tübingen			
Telefon 07464 - 50 45 33 Fax 07464 - 96270 e-mail: info@iab-seittingen.de			
BAULEITUNG - WASSERWIRTSCHAFT- STRASSENBAU- VERMESSUNG			
		Plan Nr.: 2.1	
Verlängerung Gartenweg		Maßstab 1 : 250	
Straßenbau - vorplanung -	Datum	Zeichen	
	bearbeitet	20.05.2021	PT
	gezeichnet	20.05.2021	SG
	geprüft		
Lageplan- Alternativ 3			
aufgestellt : Ingenieurbüro IAB Tübingen, den			