


# Lageplan

Zeichnerischer Teil zum Bauantrag gem. § 4 LBOVVO

Kreis: Tuttlingen  
Gemeinde: Denklingen  
Gemarkung: Denklingen

Flurstück(e): 5174  
Maßstab: 1:500

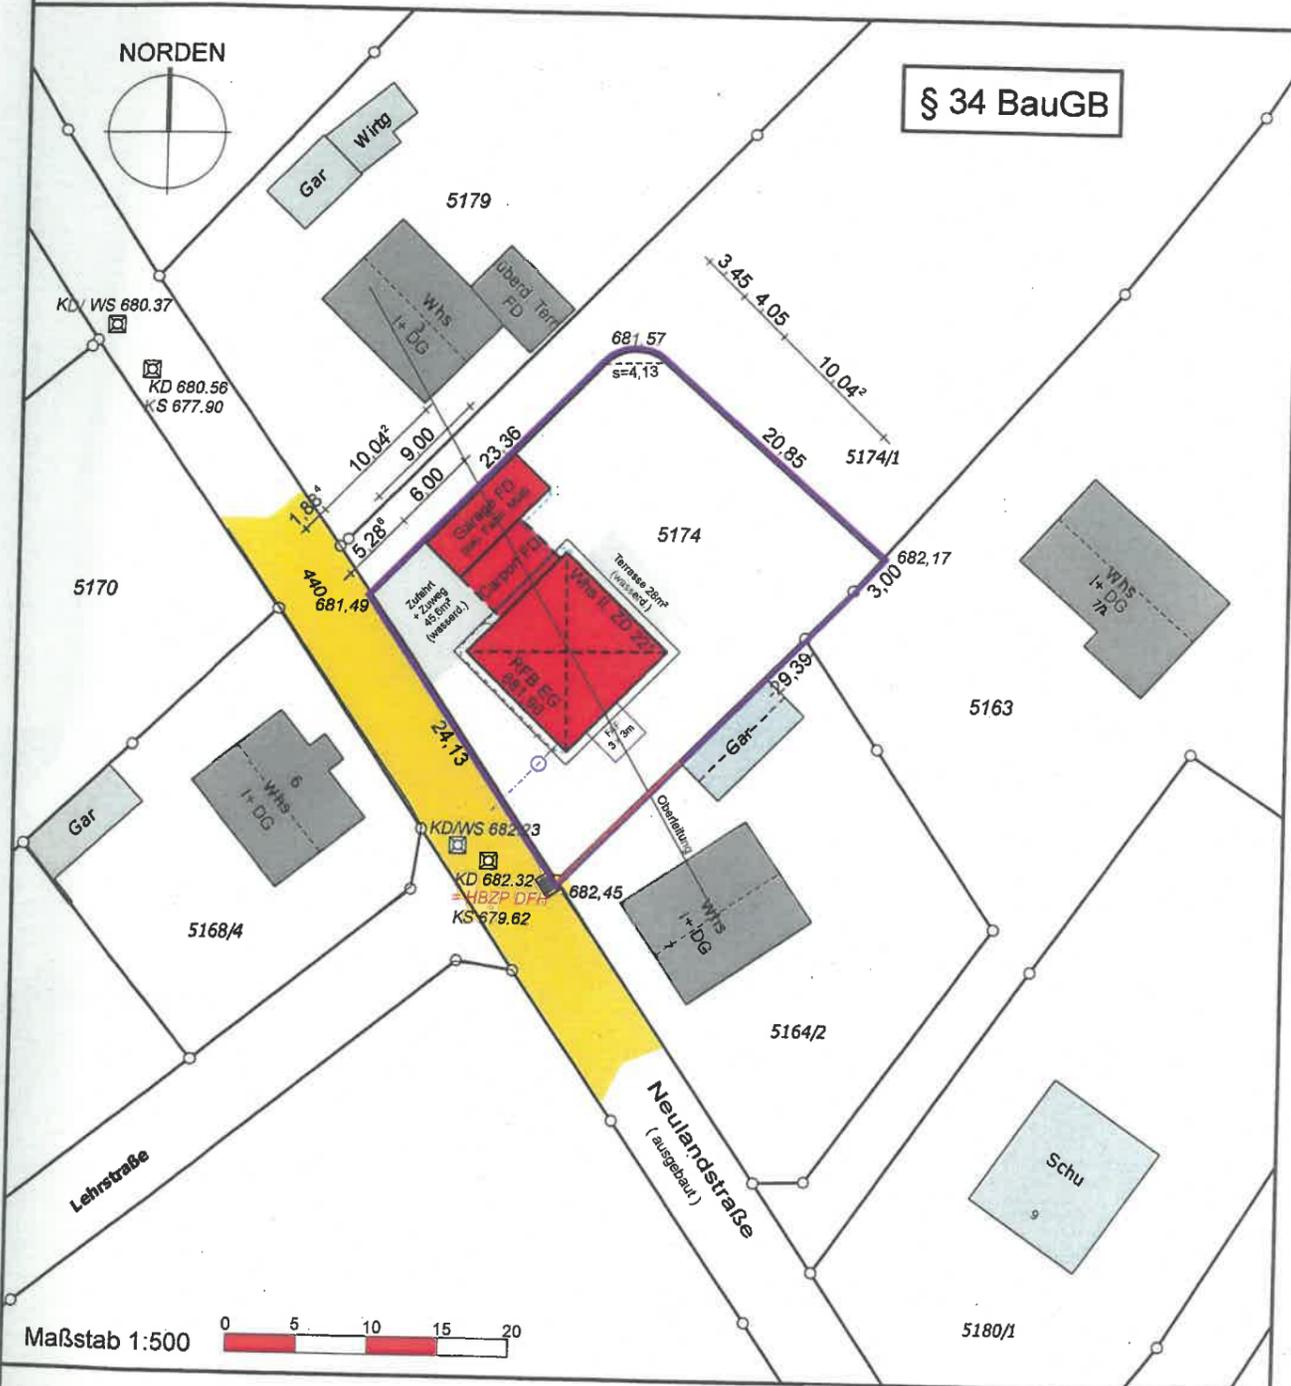

Auszug aus dem Liegenschaftskataster gefertigt u. ausgearbeitet.

Projekteintrag vom: 10.05.2021

Bensheim, 12.02.2021

Evtl. vorh. unterirdische Versorgungsleitungen sind im Lageplan nicht dargestellt

\* nicht Bestandteil des Katasters

~~03.03.2021~~

Die angegebenen Maße sind dem Katasterwerk entnommen, jedoch in der Örtlichkeit nicht überprüft!

**HÖLZEL Vermessungsbüro GmbH**

Berliner Ring 95

64625 Bensheim


Tel. (06251)985012-0

Fax (06251)985012-20

info@vermessungsbuero-hoelzel.de

Höhenangaben beziehen sich auf N.N. -Ortsvergleich hat stattgefunden-



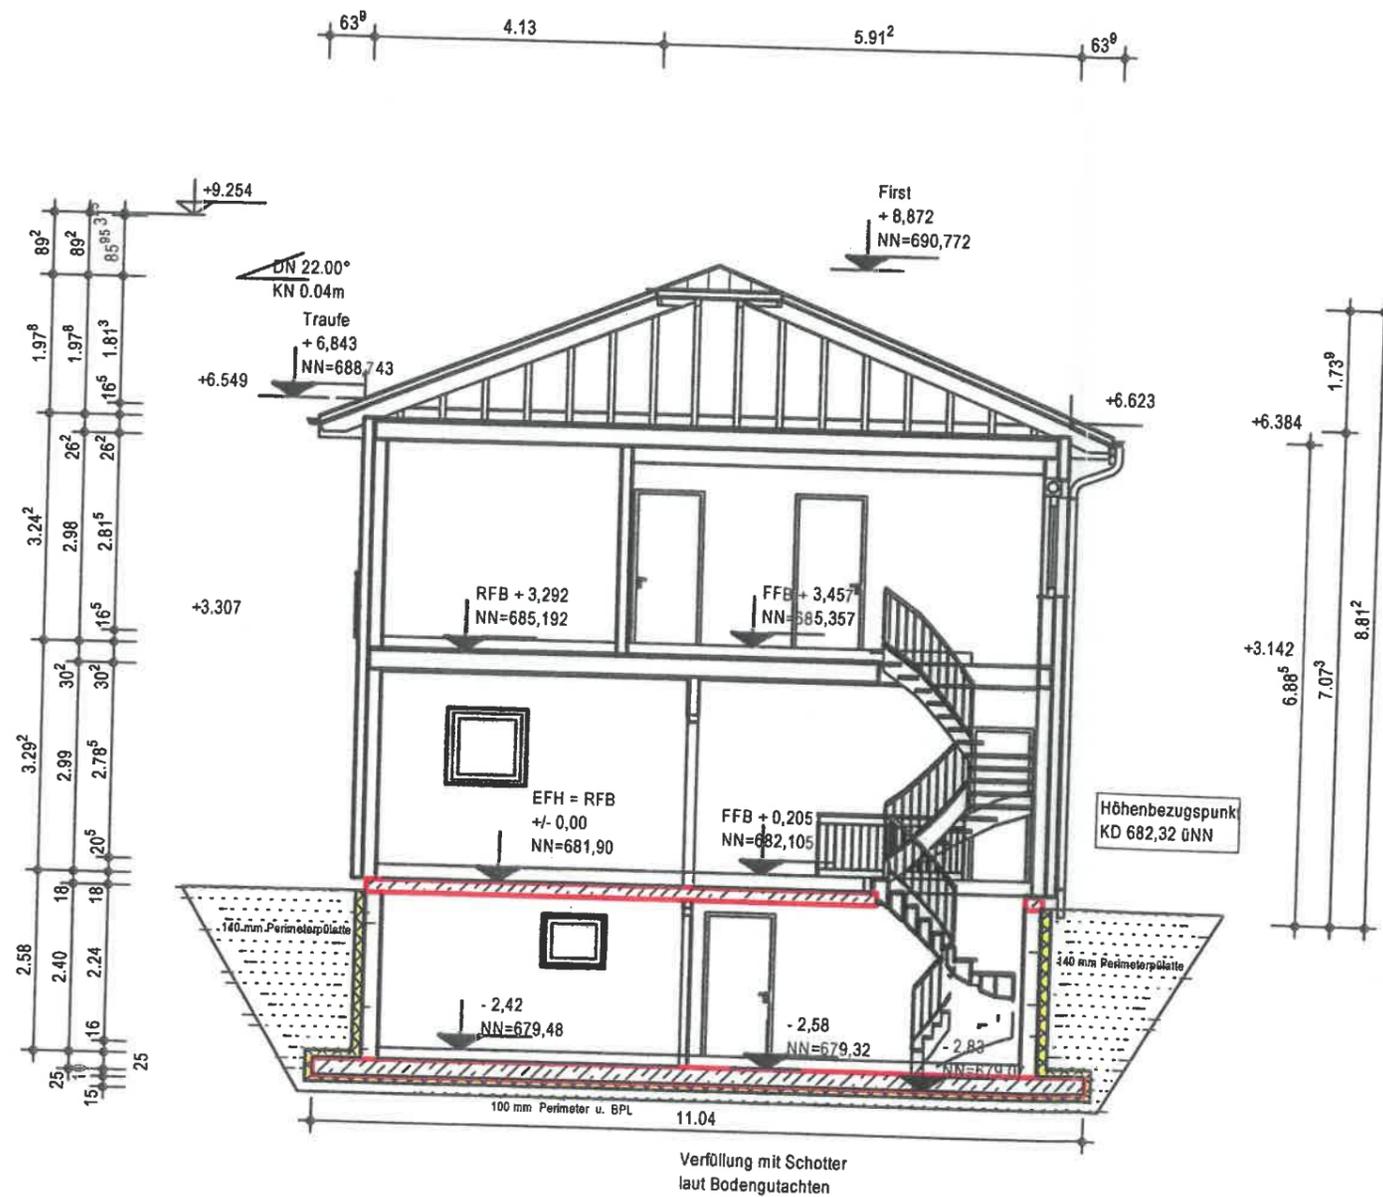

- Die erdverlegten Leitungen für TW, RW u. SW sind frostfrei zu verlegen.
- SW-Leitungen mit Rückstauklappe zu versehen.
- Zuweg, Zufahrt und Terrasse aus wasserdurchlässigem Material
- Horizontale Abdichtung auf der Bodenplatte
- Lichtschächte auf Höhe gepl. Gelände
- min. 30cm Spritzwasserschutz zw. OK RFB EG und anstehendem Gelände einhalten.
- Aussenanlagen sind Eigenleistung Bauherr.

*Tobias Rau* *Anja Gaßner*  
 Unterschrift Bauherr(en)

*[Signature]*  
 Unterschrift Architekt

Index	Datum	Änderungsgrund
a		
b		
c		
d		
e		
f		

Zink-Küsters architekten  
 Wiesenstrasse 24  
 71566 Althütte

Bauherr:  
 Tobias Rau und Anja Gaßner

KV-Nr.: P2020/04819

Haustyp: Lifestyle 14.01W Dachneigung: 22° Kniestock: 0,04 m

Anschrift Bauherr:  
 Schillerstr. 5/1  
 78588 Denkingen

Bauort:  
 Neulandstr. 5  
 78588 Denkingen


Gemarkung: Denkingen Flur: ... Flurstk.: 5174

Plan: **Schnitt** Maßstab: 1:100

erstellt am 21.02.2021 erstellt durch: HWK

geändert am: geändert durch:

# Ansicht Süd-West

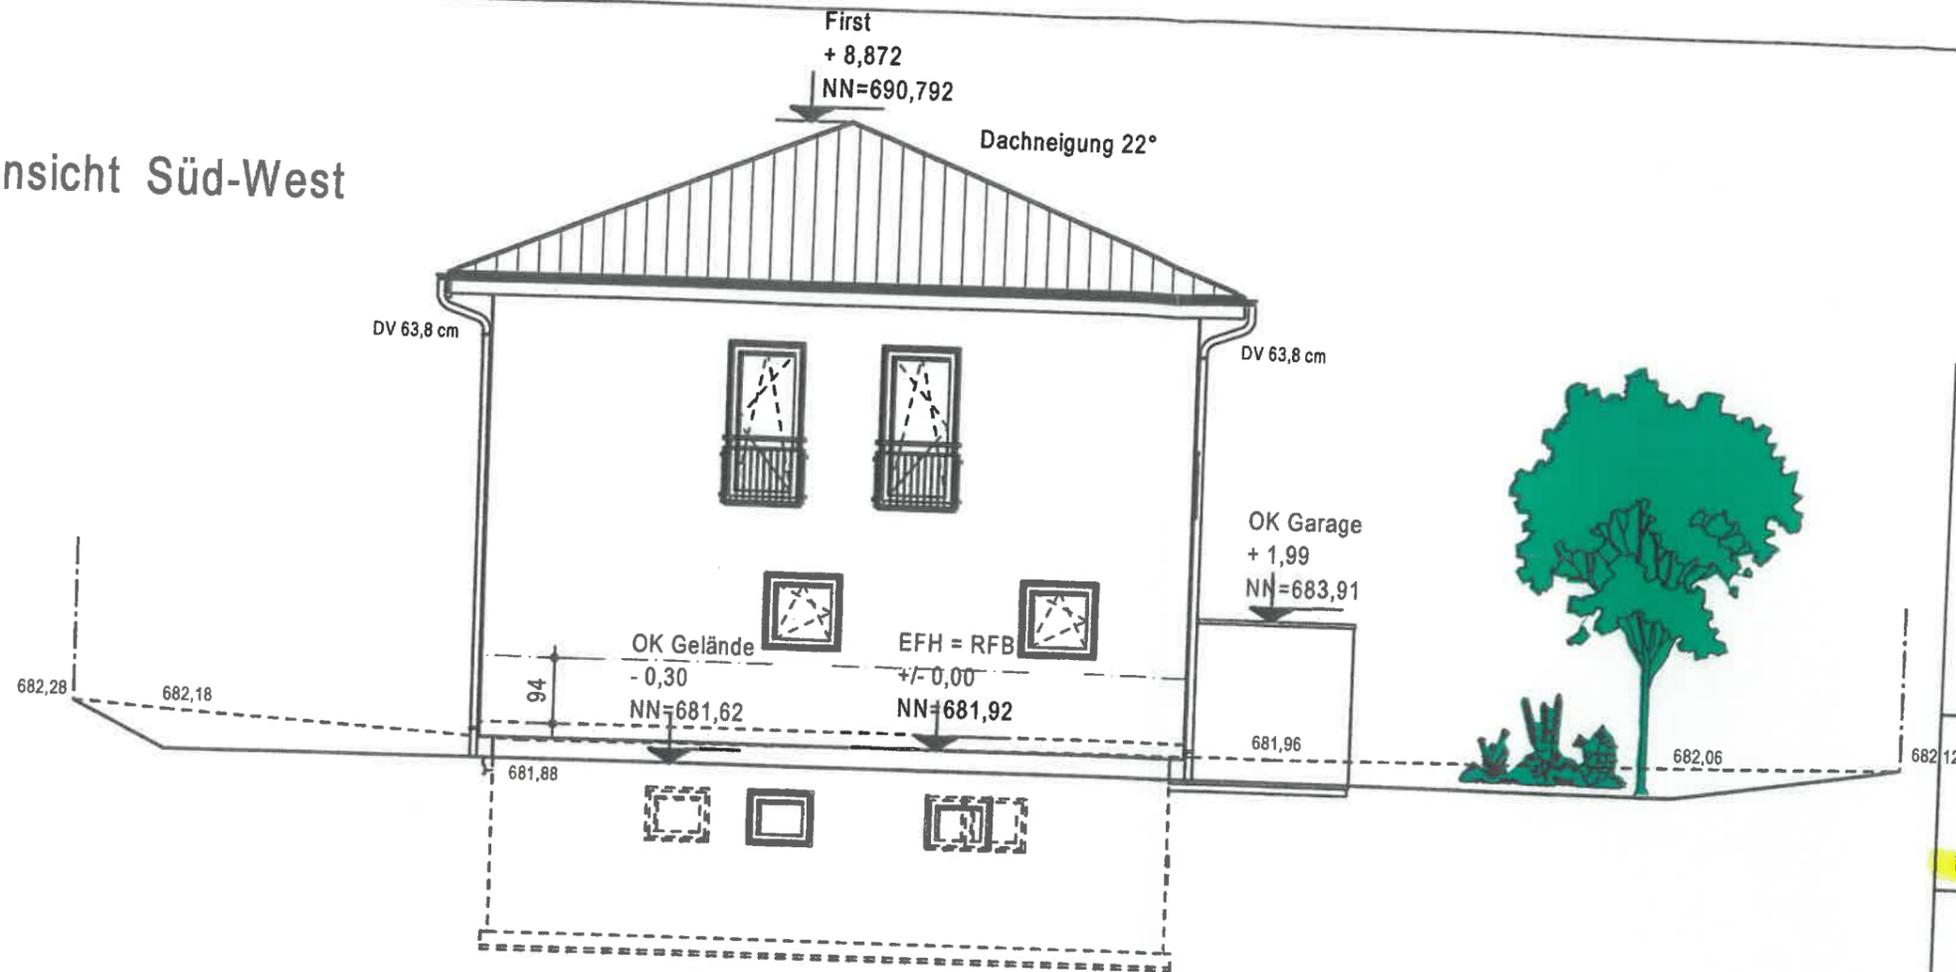

- Die erdverlegten Leitungen für TW, RW u. SW sind frostfrei zu verlegen.
- SW-Leitungen mit Rückstauklappe zu versehen.
- Zuweg, Zufahrt und Terrasse aus wasserdurchlässigem Material
- Horizontale Abdichtung auf der Bodenplatte
- Lichtschächte auf Höhe gepl. Gelände
- min. 30cm Spritzwasserschutz zw. OK RFB EG und anstehendem Gelände einhalten.
- Aussenanlagen sind Eigenleistung Bauherr.

*Rau*  
 Unterschrift Bauherr(en)

Unterschrift Architekt

Index	Datum	Änderungsgrund
a		
b		
c		
d		
e		
f		

Zink-Küsters architekten  
 Wiesenstrasse 24  
 71566 Althütte

Bauherr:  
 Tobias Rau und Anja Gaßner

KV-Nr.: P2020/04819  
 Haustyp: Lifestyle 14.01W Dachneigung: 22° Kniestock: 0,04 m  
 Anschrift Bauherr: Schillerstr. 5/1  
 78588 Denkingen  
 Bauort: Neulandstr. 5  
 78588 Denkingen


Gemarkung: Denkingen Flur: ... Flurstk.: 5174

Plan: **Ansichten SW/SO** Maßstab: 1:100


erstellt am 07.05.2021 erstellt durch: HWK

geändert am: geändert durch:


**MASSA HAUS**

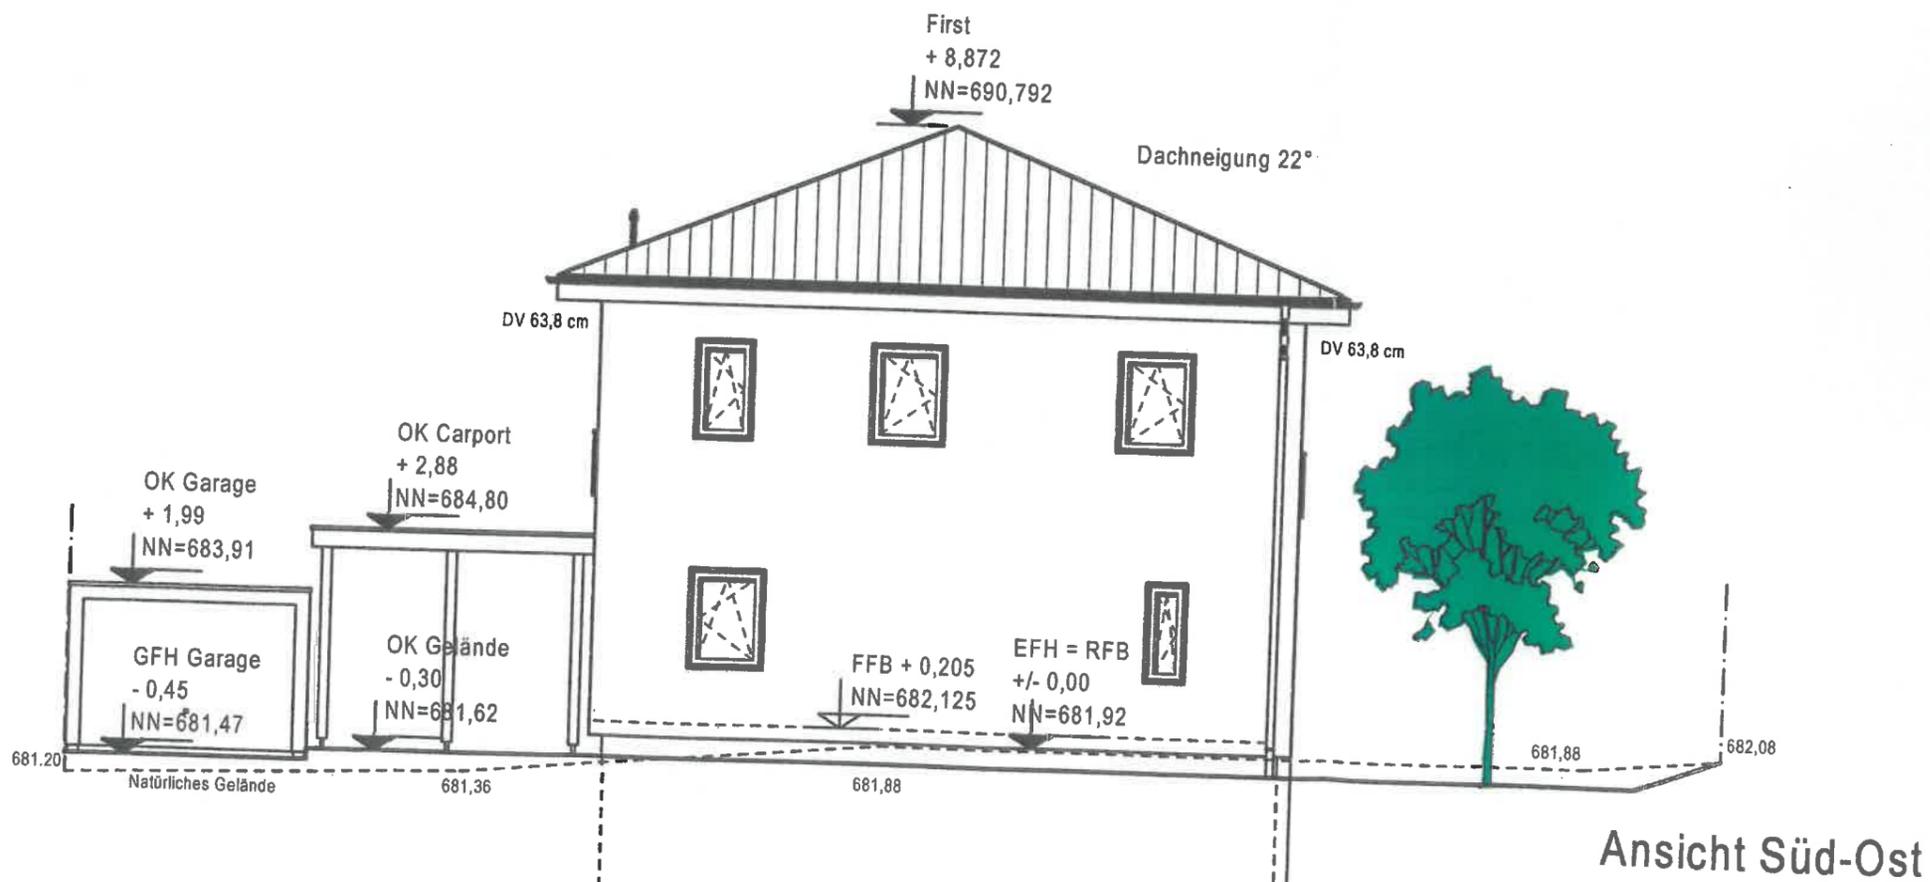

# Ansicht Süd-Ost

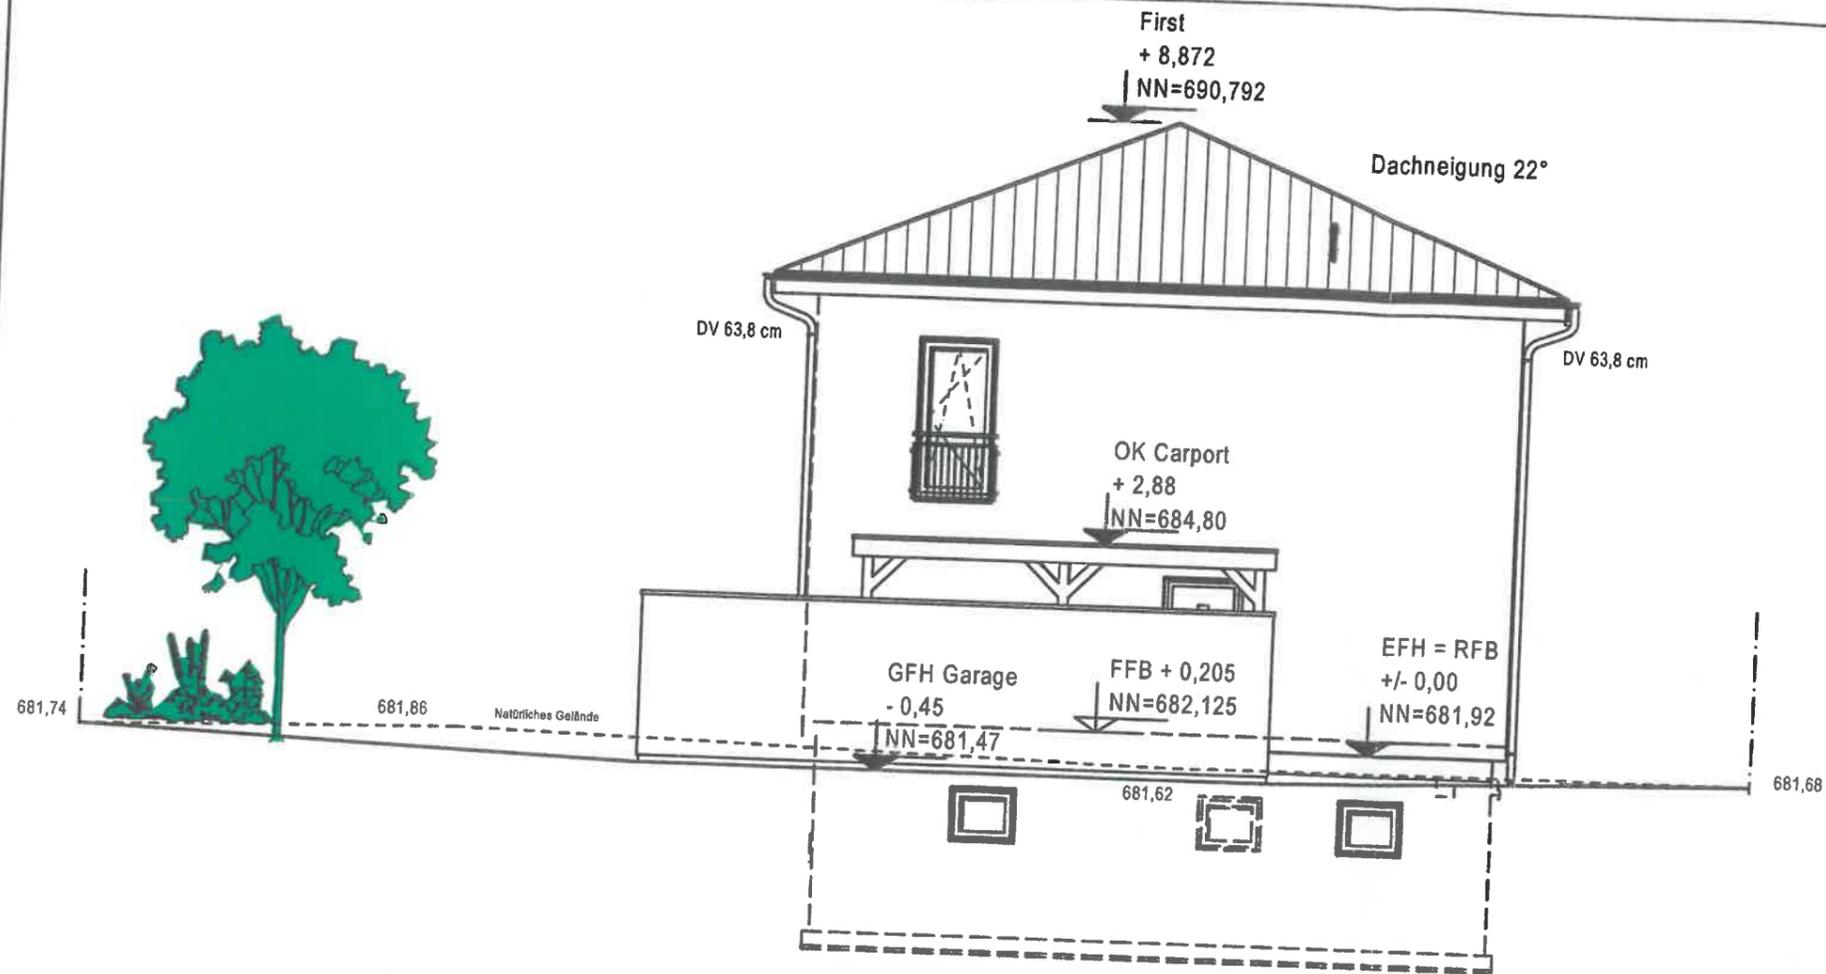

Ansicht Nord-West

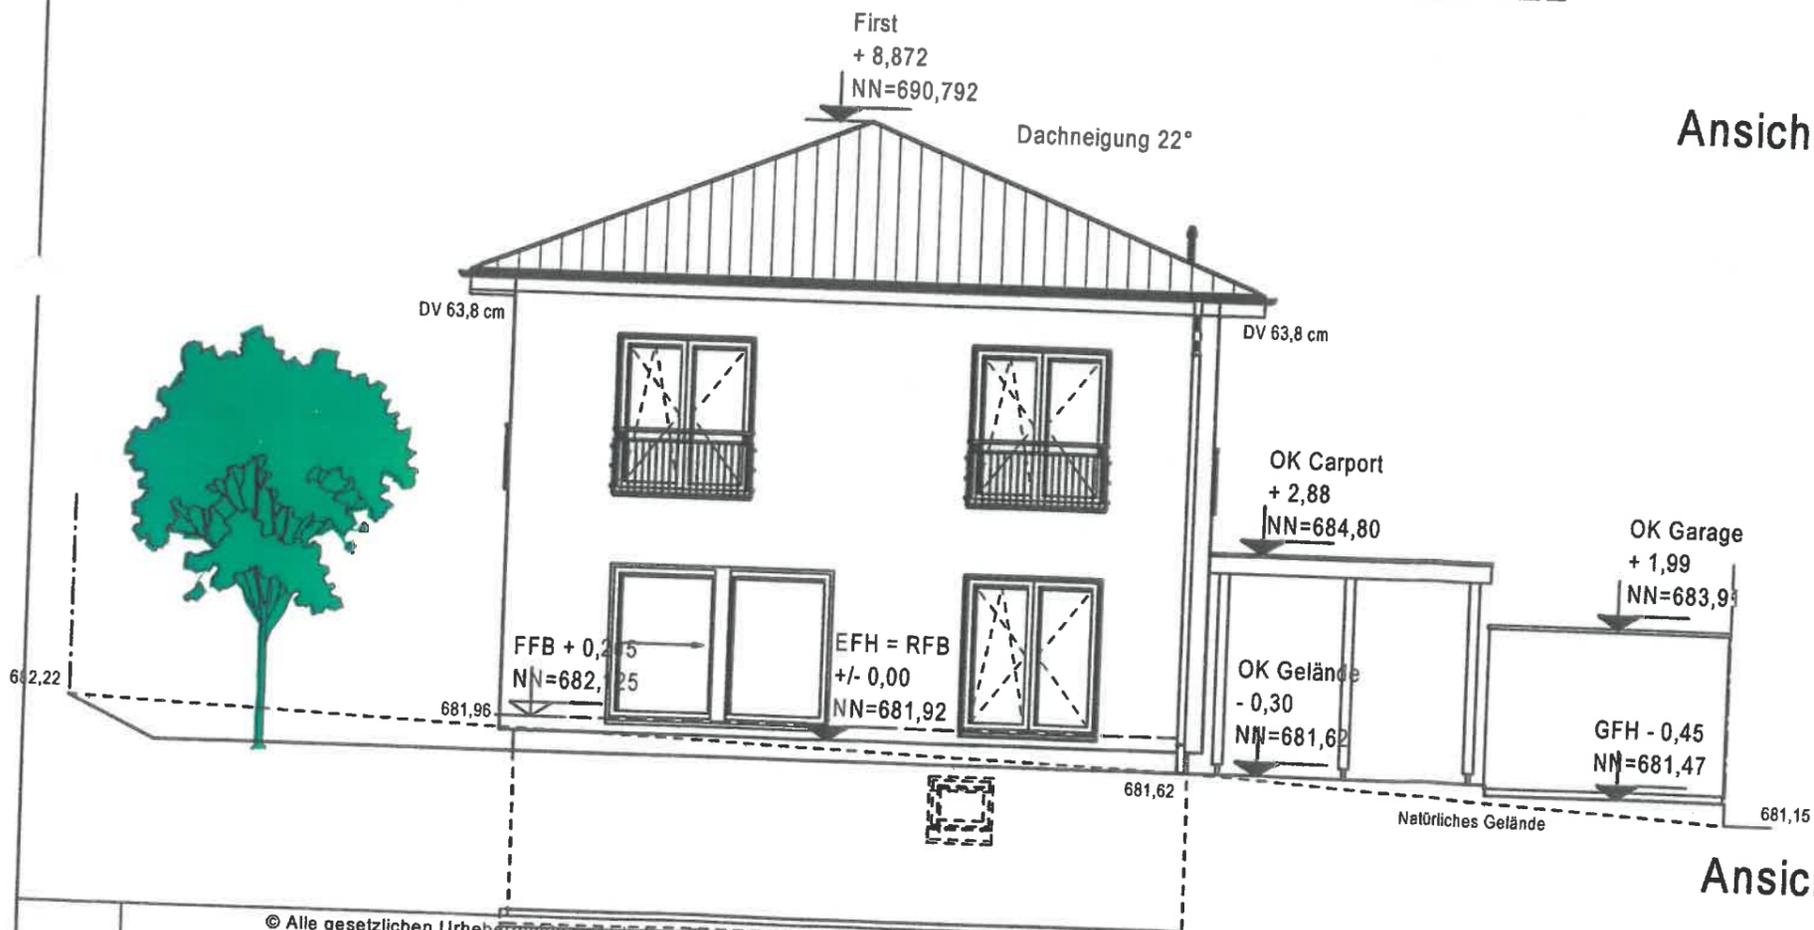

Ansicht Nord-Ost

- Die erdverlegten Leitungen für TW, RW u. SW sind frostfrei zu verlegen.
- SW-Leitungen mit Rückstauklappe zu versehen.
- Zuweg, Zufahrt und Terrasse aus wasserdurchlässigem Material
- Horizontale Abdichtung auf der Bodenplatte
- Lichtschächte auf Höhe gepl. Gelände
- min. 30cm Spritzwasserschutz zw. OK RFB EG und anstehendem Gelände einhalten.
- Aussenanlagen sind Eigenleistung Bauherr.

*Rau*  
Unterschrift Bauherr(en)

*[Signature]*  
Unterschrift Architekt

Index	Datum	Änderungsgrund
a		
b		
c		
d		
e		
f		

Zink-Küsters architekten  
Wiesenstrasse 24  
71566 Althütte

Bauherr:  
Tobias Rau und Anja Gaßner

KV-Nr.: P2020/04819

Haustyp: Lifestyle 14.01W Dachneigung: 22° Kniestock: 0,04 m

Anschrift: Schillerstr. 5/1  
Bauherr: 78588 Denkingen

Bauort: Neulandstr. 5  
78588 Denkingen

Gemarkung: Denkingen Flur: ... Flurstk.: 5174

Plan: **Ansichten NO/NW** Maßstab: 1:100

erstellt am 07.05.2021 erstellt durch: HWK

geändert am: geändert durch:

