

projekt nr.

BÜRGERBÜRO

GEMEINDE
DENKINGEN
78588 DENKINGEN

ERDGESCHOSS


geändert
massstab 1:100
ausgabe
größe A3
gefertigt AS
plan nr. E-1
datum 31.08.2017
anerkannt

bauherr
GEMEINDE
DENKINGEN
HAUPTSTR. 46
78588 DENKINGEN

planungsgruppe g
architekten
hauptstraße 42
78588 denkingen
tel 07424/9701-0
fax 07424/8171
mail@pg-g.de
www.pg-g.de

büro rottweil
hochturm-gasse 19
78628 rottweil
tel 0741/9422055
fax 0741/9422054

industrie-
wohn- freiraum-
stadtplanung

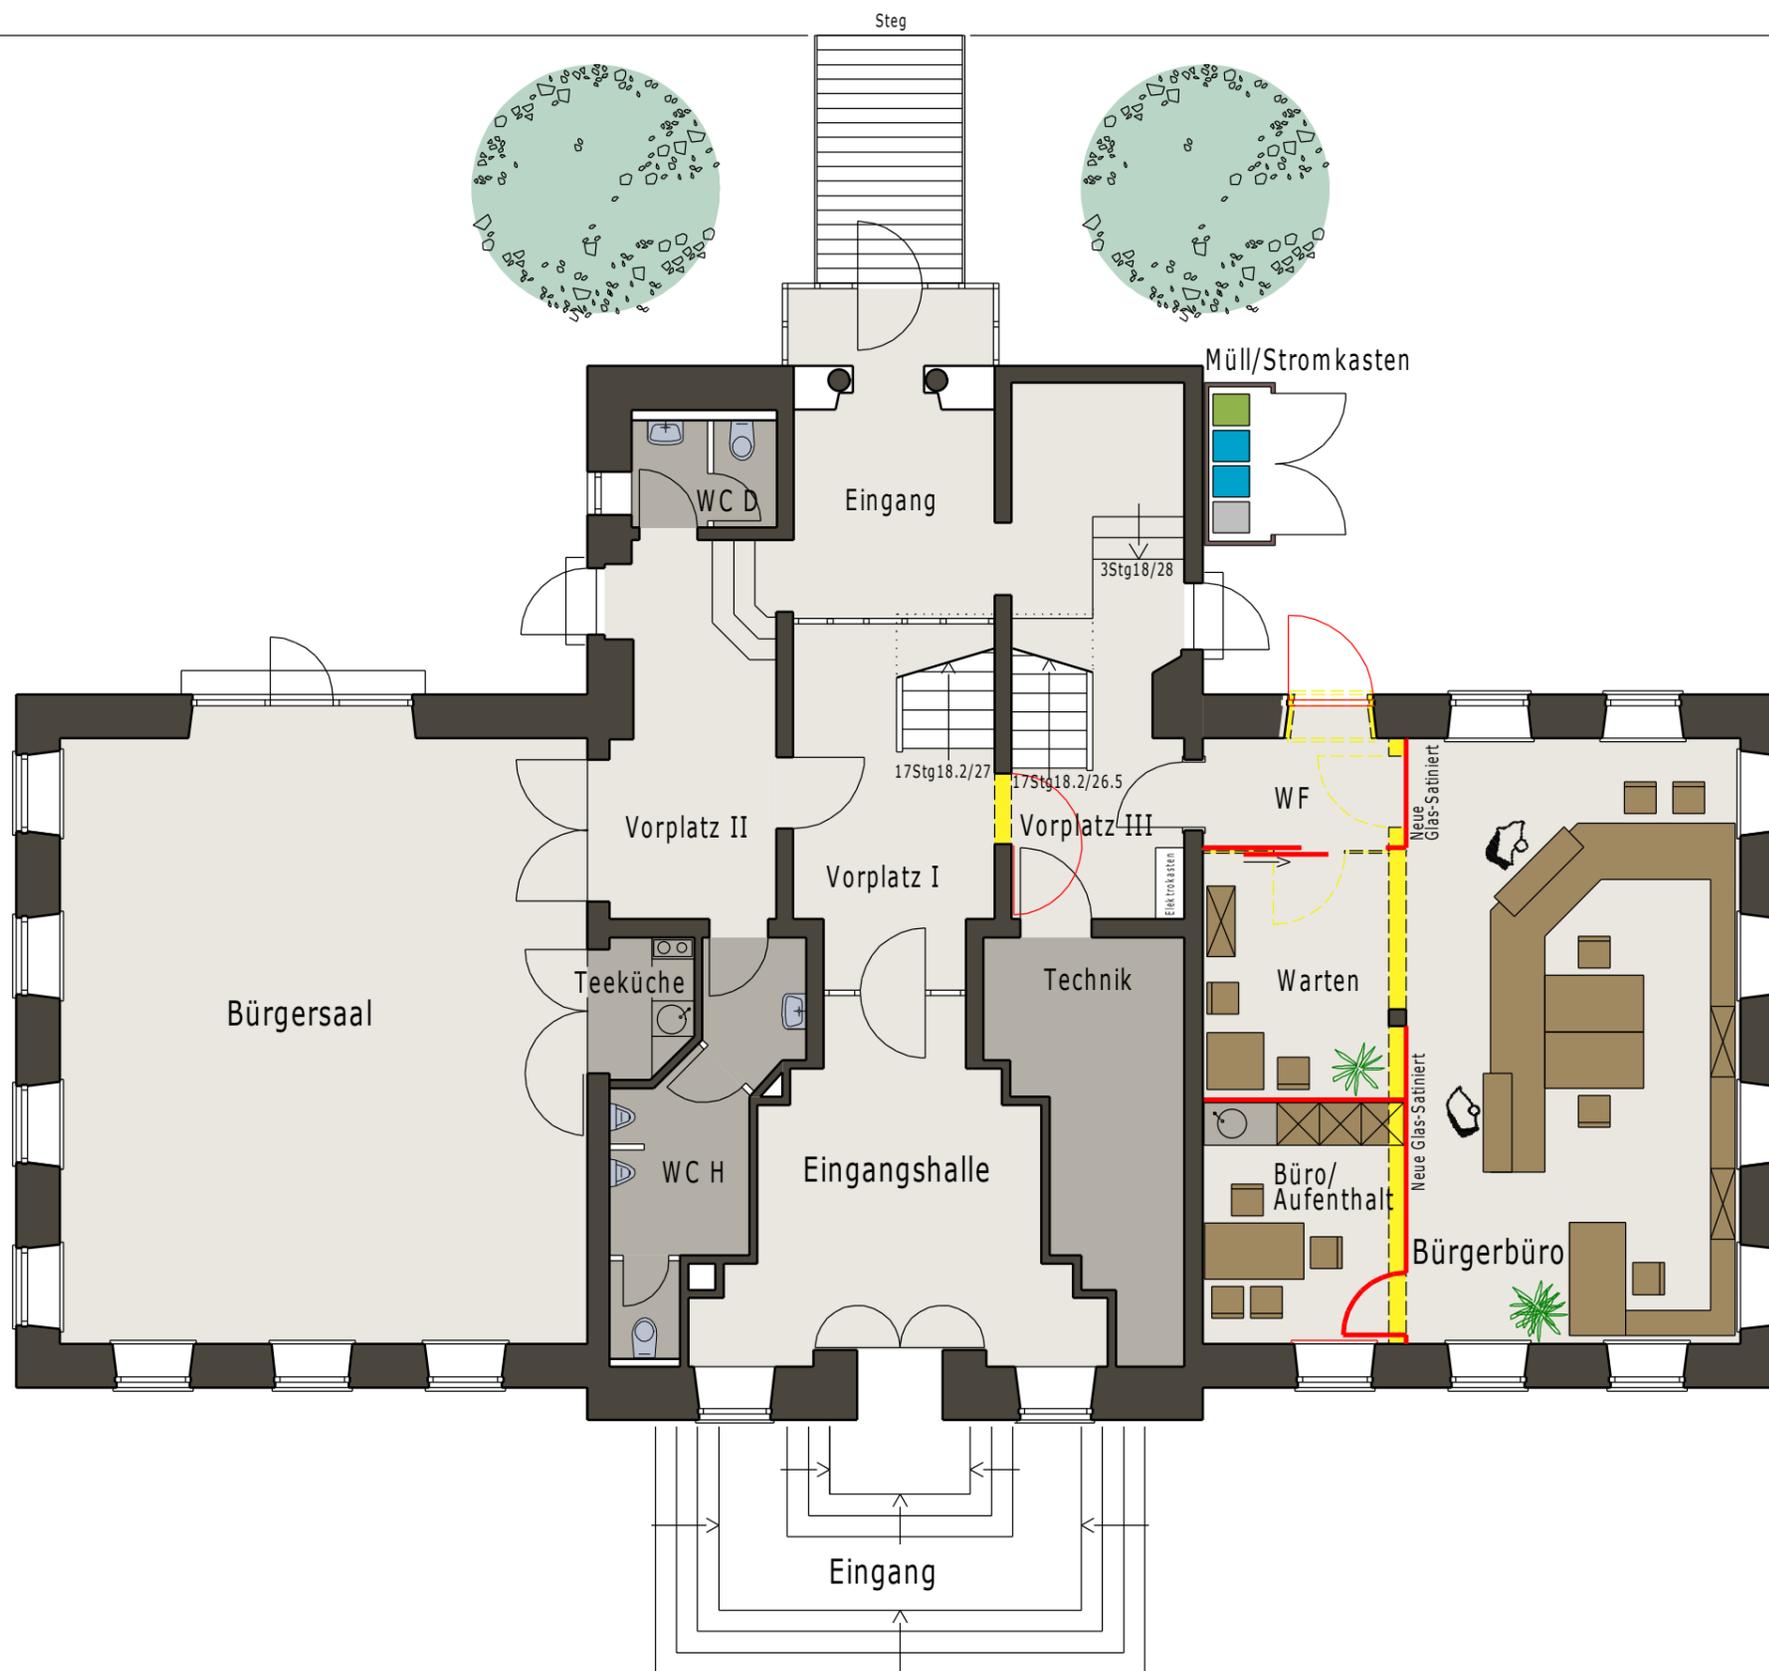

planungsgruppe g
architekten