

projekt nr. 06-017/578

UMBAU ÖKONOMIE-  
GEBÄUDE IN MFH

HINTERE GASSE 1  
78588 DENKINGEN

UNTERGESCHOSS


geändert  
massstab 1:100  
ausgabe  
größe A3  
gefertigt AS  
plan nr. E-1  
datum 12.09.2017  
anerkannt

bauherr  
GEMEINDE  
DENKINGEN  
HAUPTSTR. 46  
78588 DENKINGEN

planungsgruppe g  
architekten  
hauptstraße 42  
78588 denkingen  
tel 07424/9701-0  
fax 07424/8171  
mail@pg-g.de  
www.pg-g.de

büro rottweil  
hochturm-gasse 19  
78628 rottweil  
tel 0741/9422055  
fax 0741/9422054

industriewohn-  
freiraum-  
stadtplanung

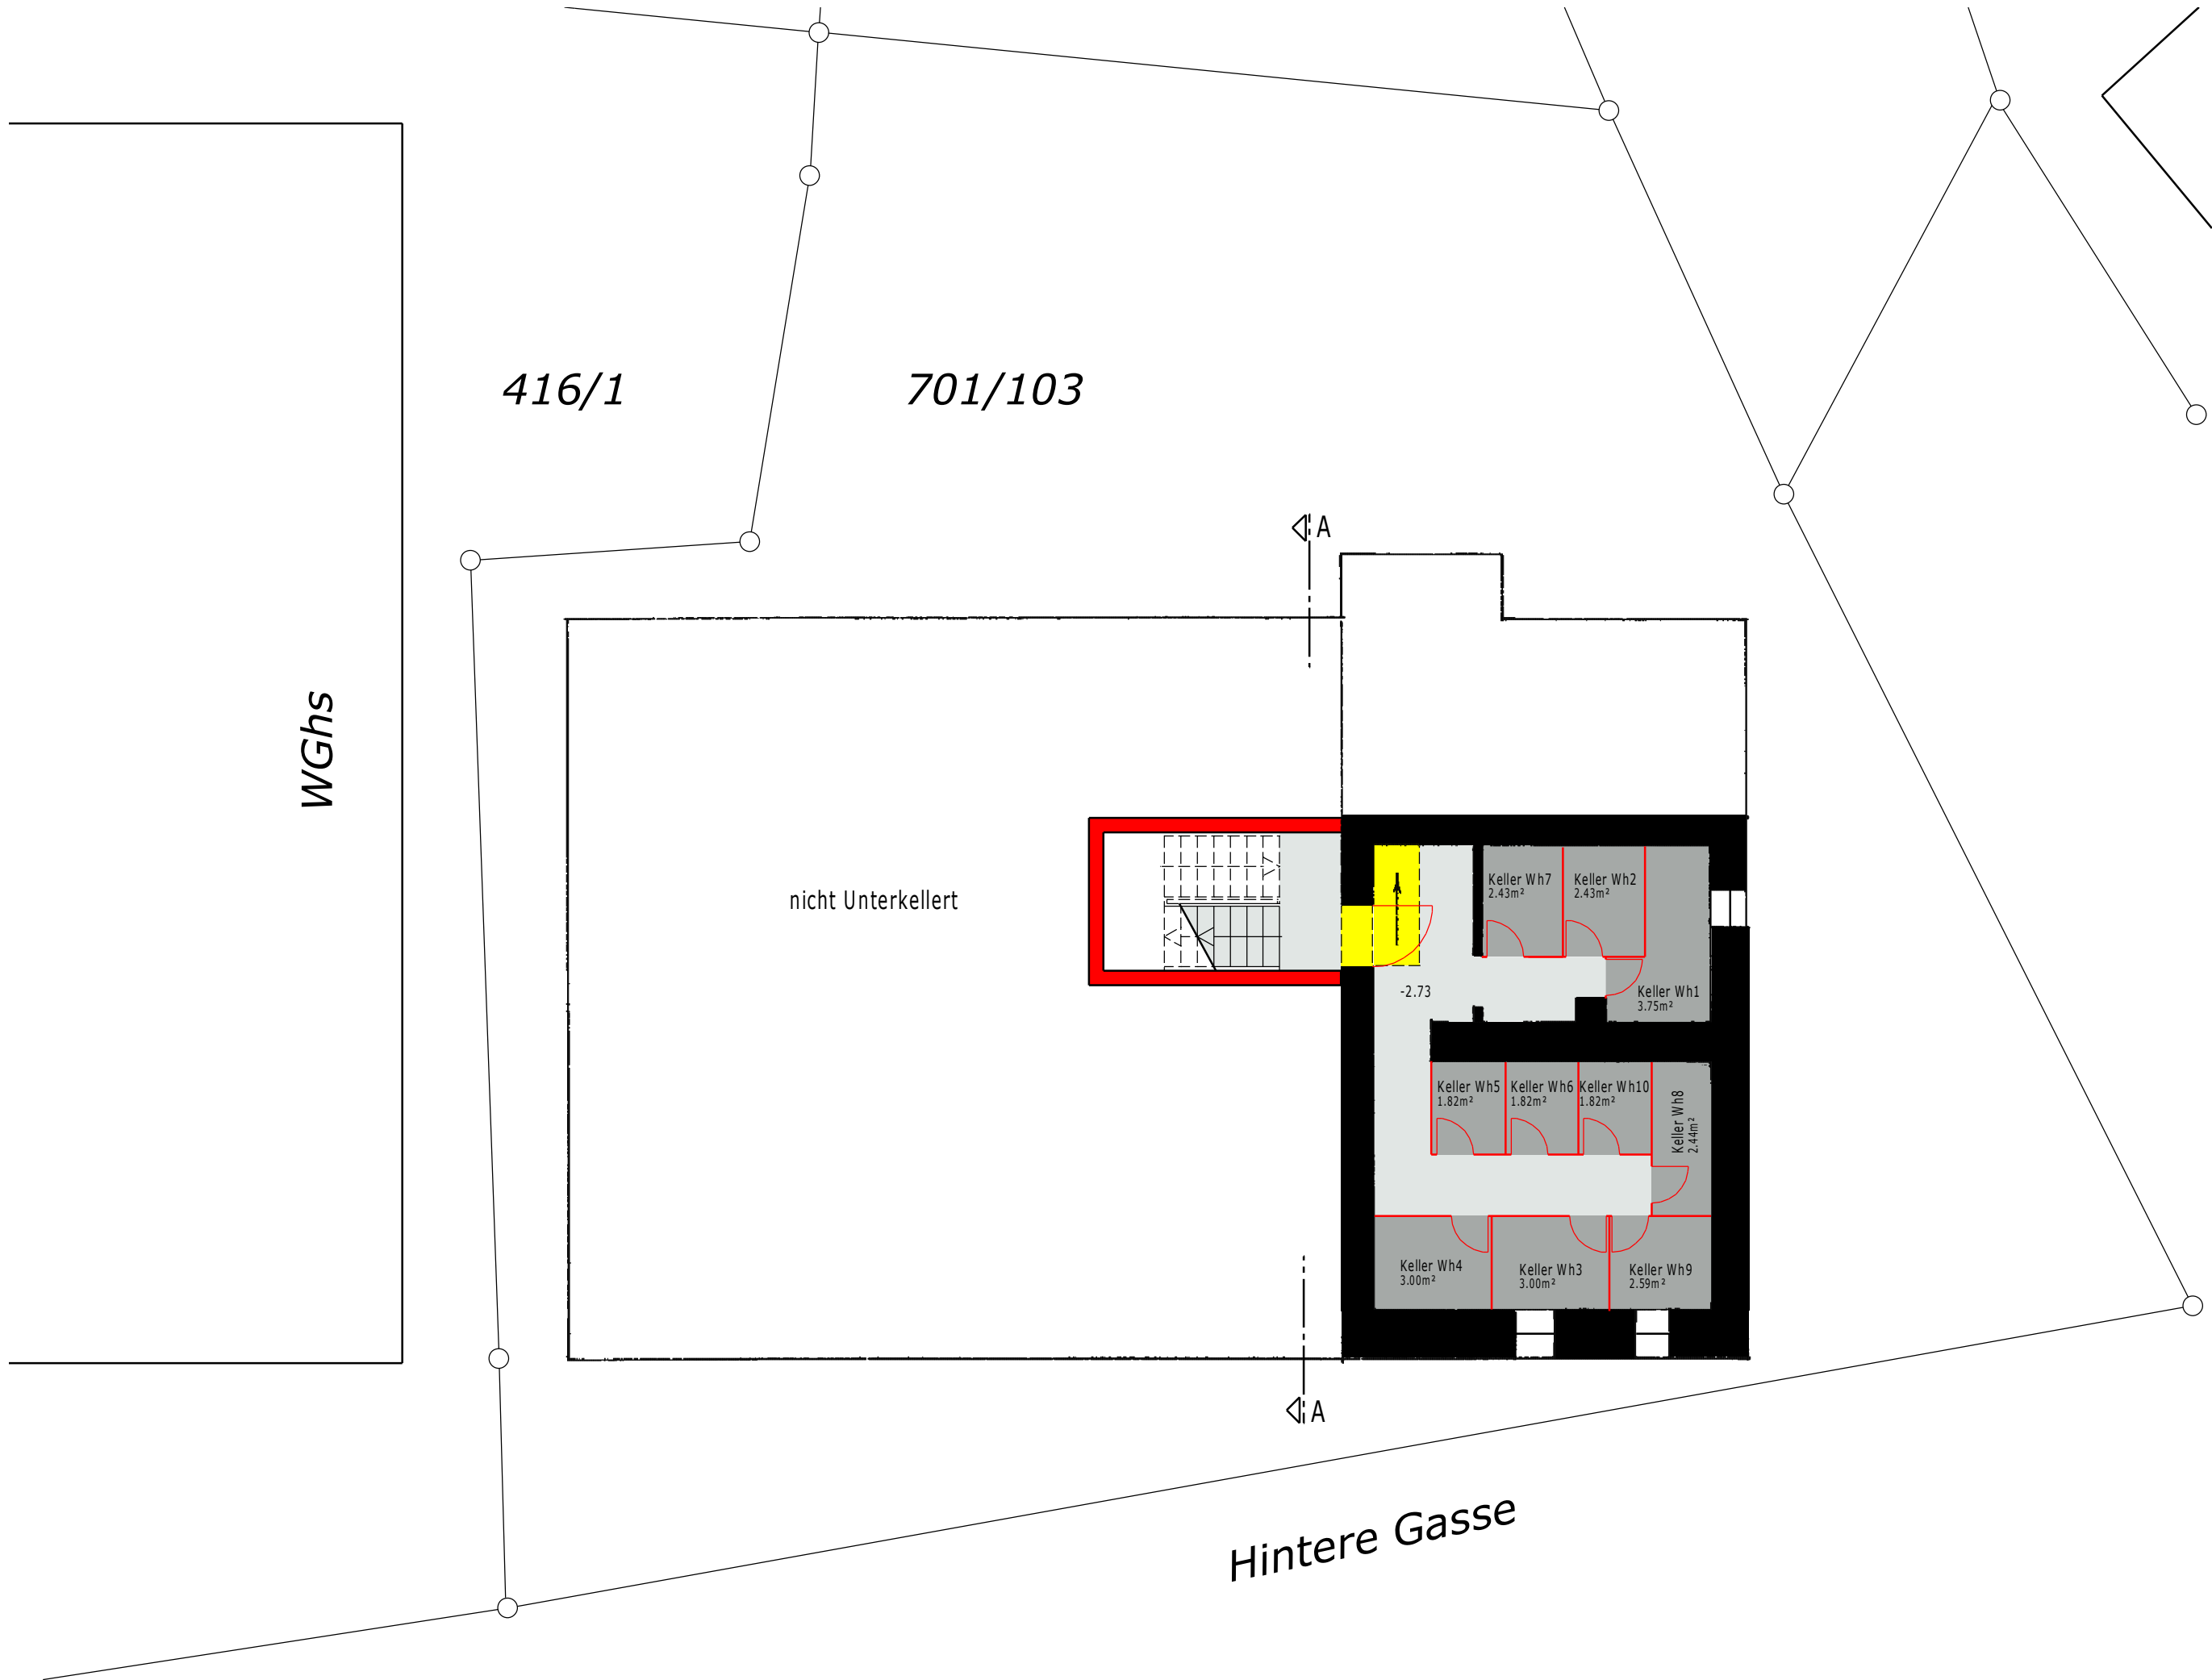

416/1

701/103

WGhs

nicht Unterkellert

A

A

Hintere Gasse

-2.73

Keller Wh7  
2.43m<sup>2</sup>

Keller Wh2  
2.43m<sup>2</sup>

Keller Wh1  
3.75m<sup>2</sup>

Keller Wh5  
1.82m<sup>2</sup>

Keller Wh6  
1.82m<sup>2</sup>

Keller Wh10  
1.82m<sup>2</sup>

Keller Wh8  
2.44m<sup>2</sup>

Keller Wh4  
3.00m<sup>2</sup>

Keller Wh3  
3.00m<sup>2</sup>

Keller Wh9  
2.59m<sup>2</sup>