
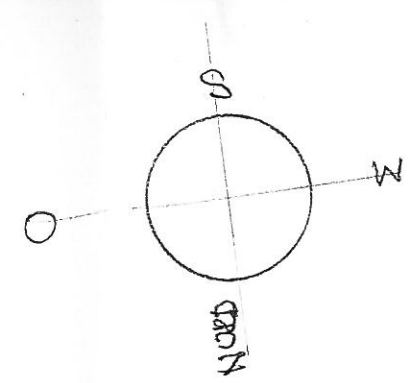


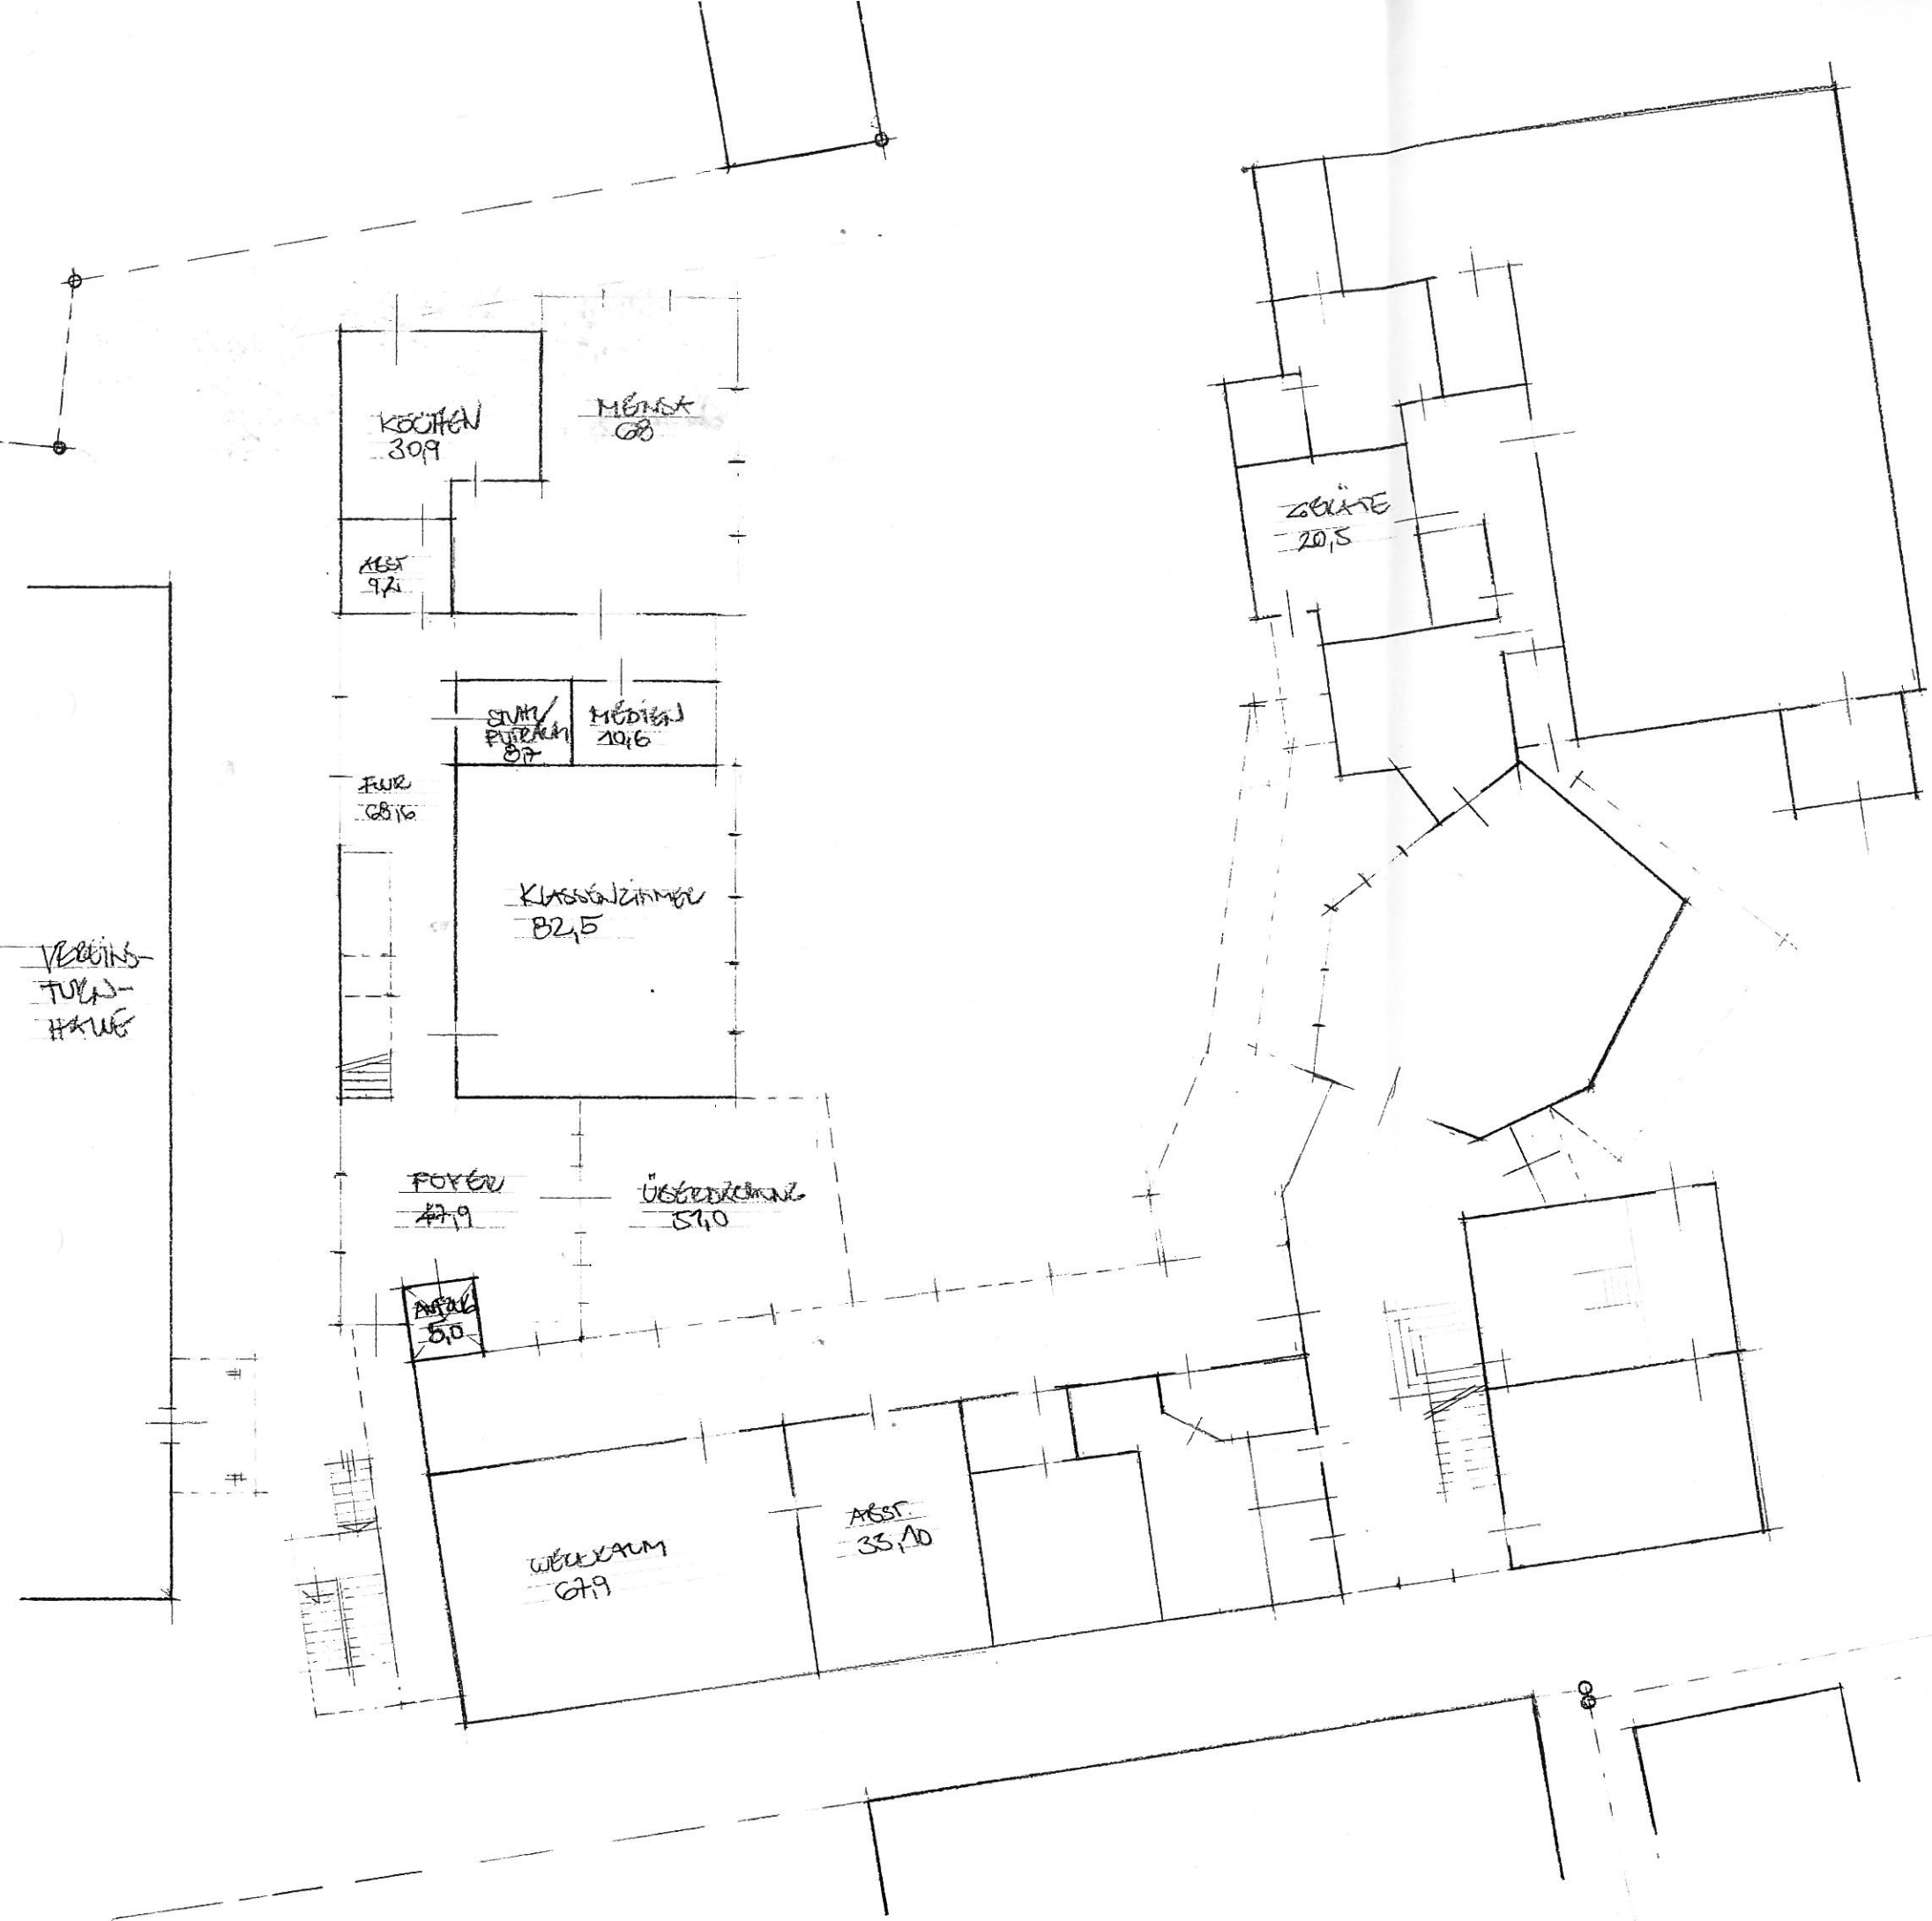

projekt nr. 01-018/580
 VORPLANUNG 854/2
 GRUNDRISS
 BÜRO/RECHNUNG
 MENSA

HAUPTSTRAßE
 7855 DENKINGEN
 ERGÄNZEND
 geändert
 masstab 1:200
 ausgabe
 größe A3
 gefertigt
 plan nr.
 datum 27.08.18
 anerkannt

bauherr
 GEMEINDE
 DENKINGEN

planungsgruppe g
 architekten
 hauptstraße 42
 78588 denkingen
 tel 07424/9701-0
 fax 07424/8171
 mail@pg-g.de
 www.pg-g.de

büro rottweil
 hochturmstraße 19
 78628 rottweil
 tel 0741/9422055
 fax 0741/9422054

industrie-
 wohn- freiraum-
 stadtplanung

GRUNDFLÄCHE (GR) EG/1. OG
 559,40 m²
 GRUNDFLÄCHE (GR) 331,12 m²
 ÜBERDACHUNG + 51 m²

