


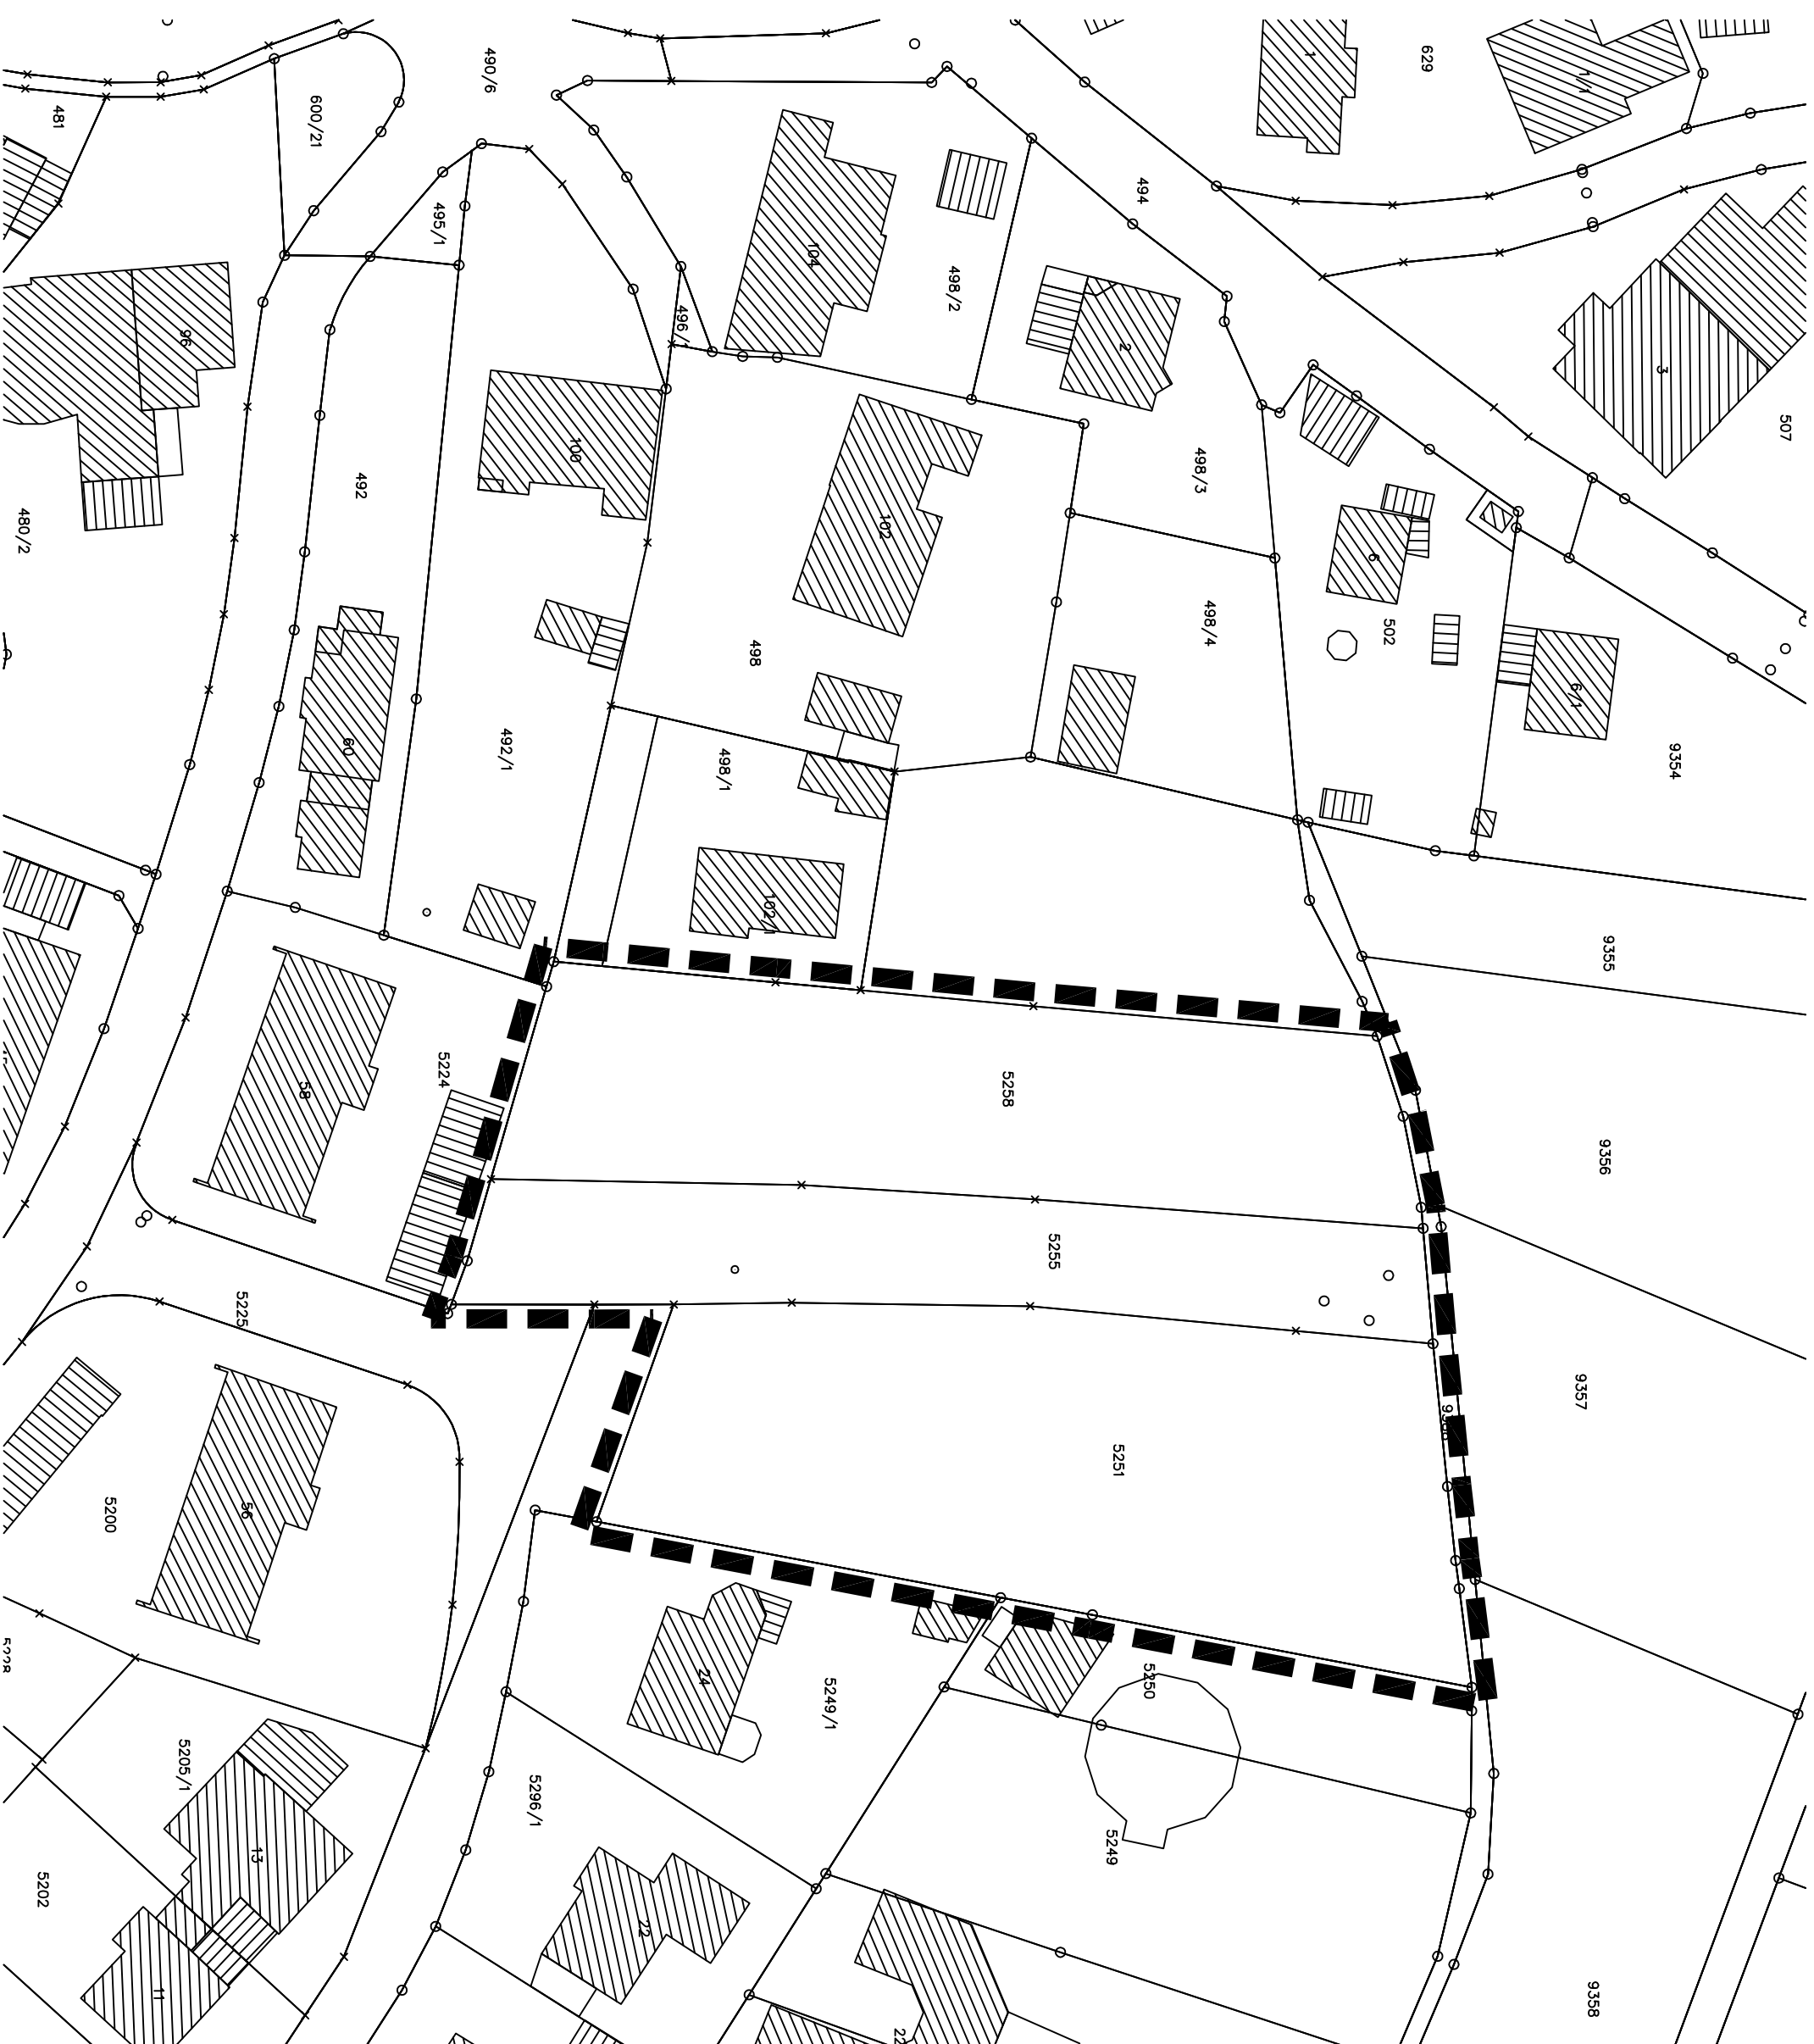

Geltungsbereich

GEMEINDE: DENKINGEN
LANDKREIS: TUTTLINGEN

BEBAUNGSPLAN

HOZENBÜHL

beschleunigtes Verfahren nach § 13b BaugB

M. 1:750

ROTTWEILER ING.- UND PLANUNGSBÜRO GmbH

ROTTEWEILER ING.- UND PLANU
WILFRIED BAKER ANDRÉ LEOPOLD
STADIONSTRASSE 27 78628 ROTTMEL
Tel.: 0741 / 280 000-0 Fax: 0741 / 280 000-50

16.04.2019