

projekt nr. 01-018/580
VORPLANUNG
GRUNDSCHULE
ERWEITERUNG/MENSA
ALTERNATIVE 02

78588 DENKINGEN

ANSICHTEN

geändert
massstab 1:200

ausgabe

größe A3

gefertigt MR

plan nr.

datum 14.12.2018

anerkannt


bauherr

GEMEINDE DENKINGEN
HAUPTSTRASSE 46
78588 DENKINGEN


planungsgruppe g
architekten
hauptstraße 42
78588 denkingen
tel 07424/9701-0
fax 07424/8171
mail@pg-g.de
www.pg-g.de

büro rottweil
hochturm-gasse 19
78628 rottweil
tel 0741/9422055
fax 0741/9422054
industrie-
wohn- freiraum-
stadtplanung


planungsgruppe g
architekten

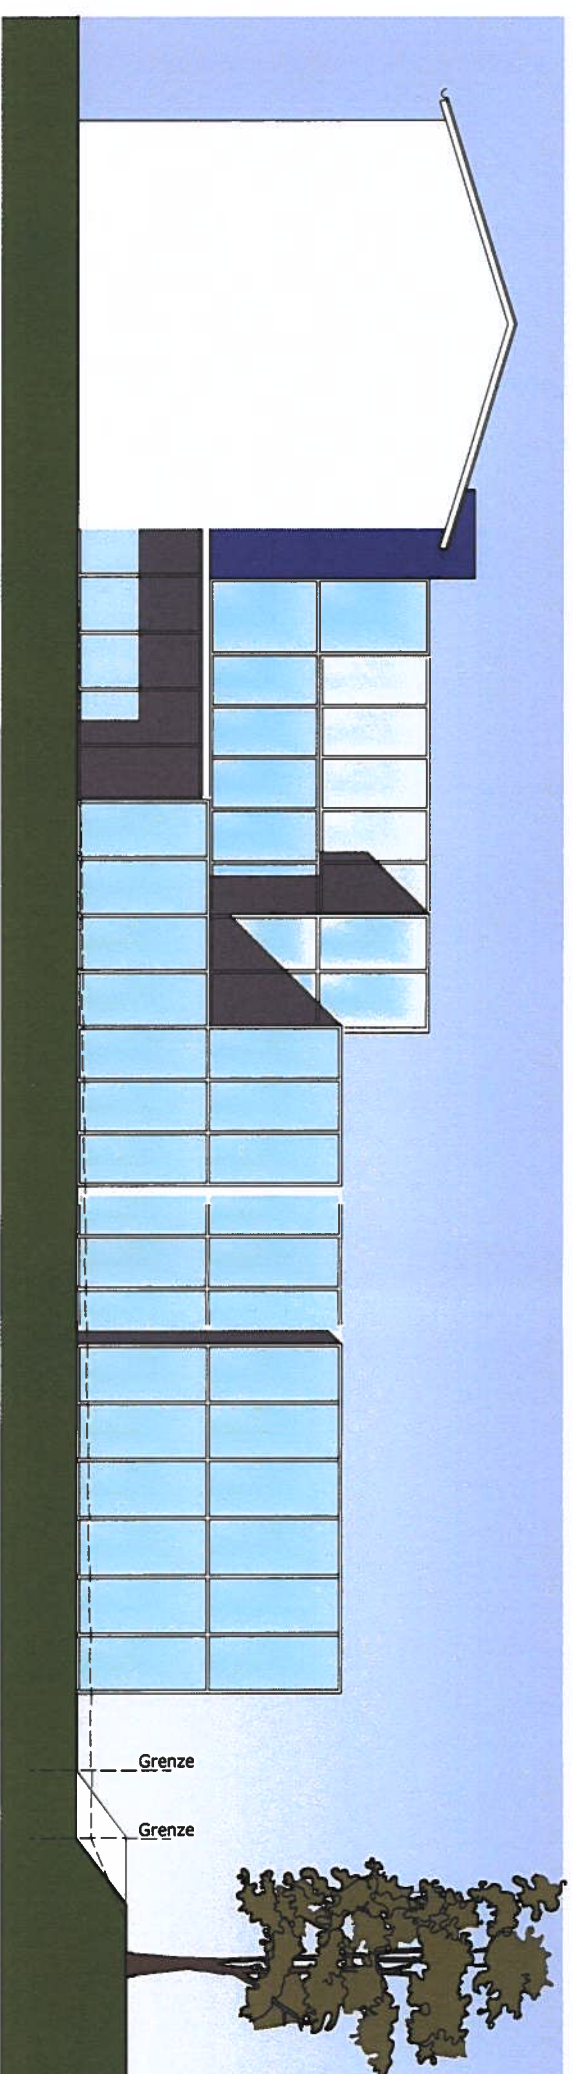

ANSICHT WEST

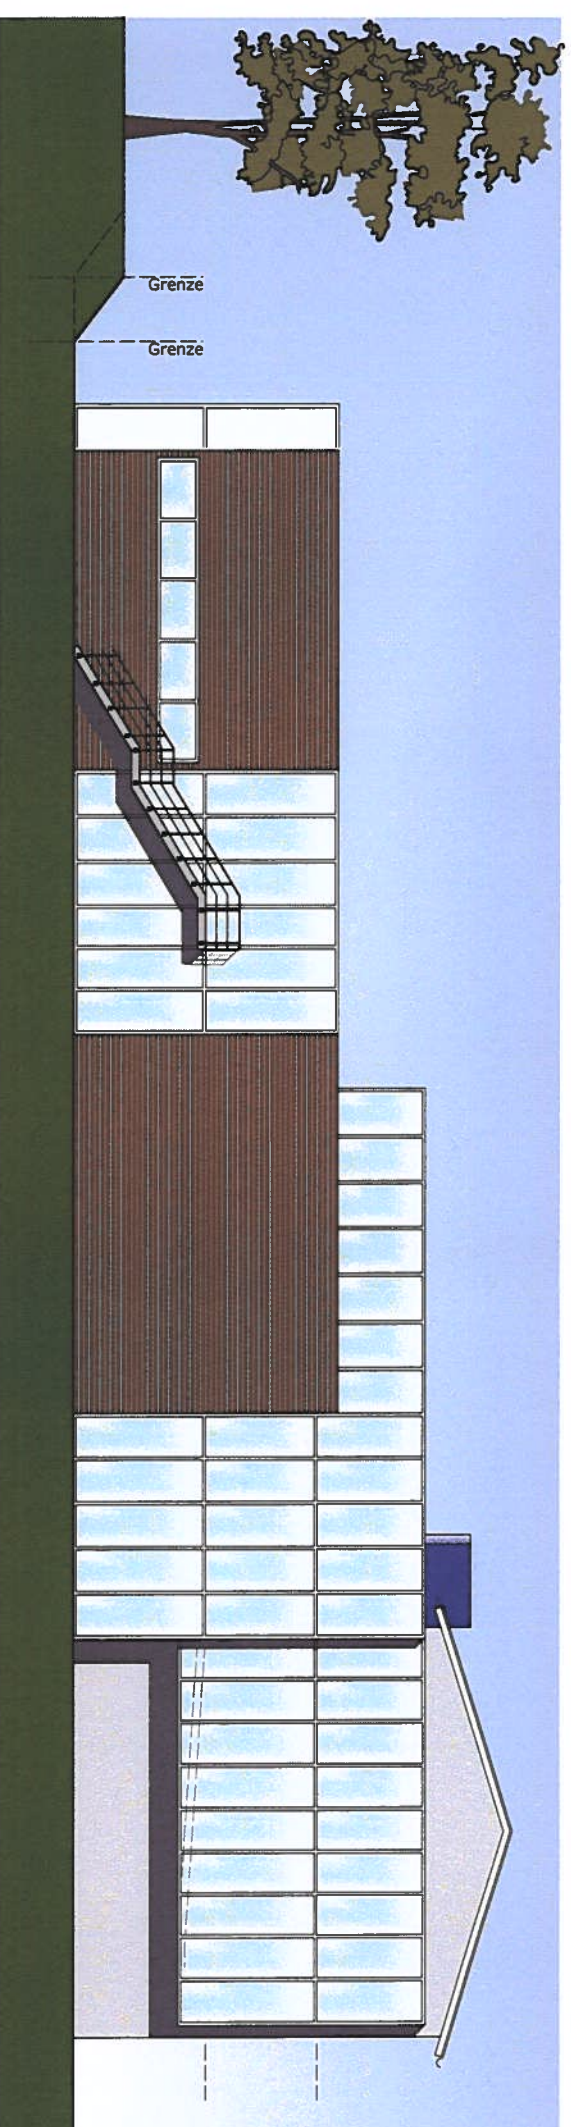

ANSICHT OST

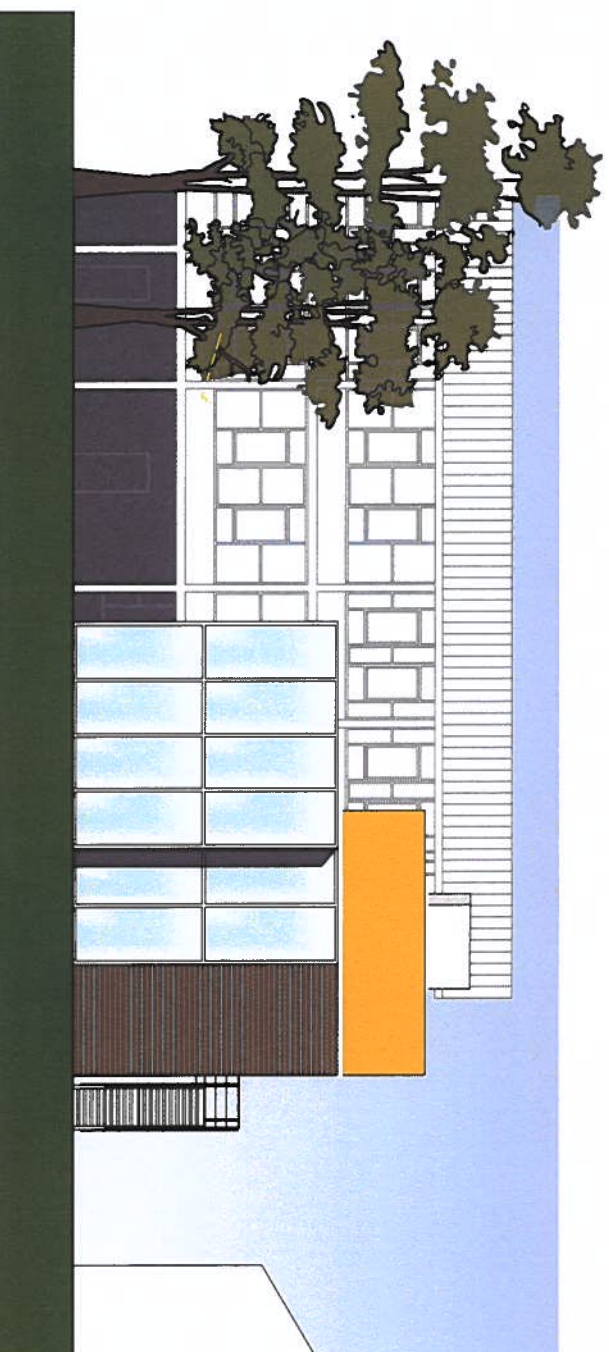

ANSICHT SÜD

projekt nr. 01-018/580
VORPLANUNG
GRUNDSCHULE
ERWEITERUNG/MENSA
ALTERNATIVE 01

78588 DENKINGEN

ANSICHTEN

geändert
massstab 1:200
ausgabe
größe A3
gefertigt MR
plan nr.
datum 14.12.2018
anerkannt

bauherr

GEMEINDE DENKINGEN
HAUPTSTRASSE 46
78588 DENKINGEN


planungsgruppe g
architekten
hauptstraße 42
78588 denkingen
tel 07424/9701-0
fax 07424/8171
mail@pg-g.de
www.pg-g.de

büro rottweil
hochturm-gasse 19
78628 rottweil
tel 0741/9422055
fax 0741/9422054
industrie-
wohn- freiraum-
stadtplanung


planungsgruppe g
architekten



ANSICHT WEST

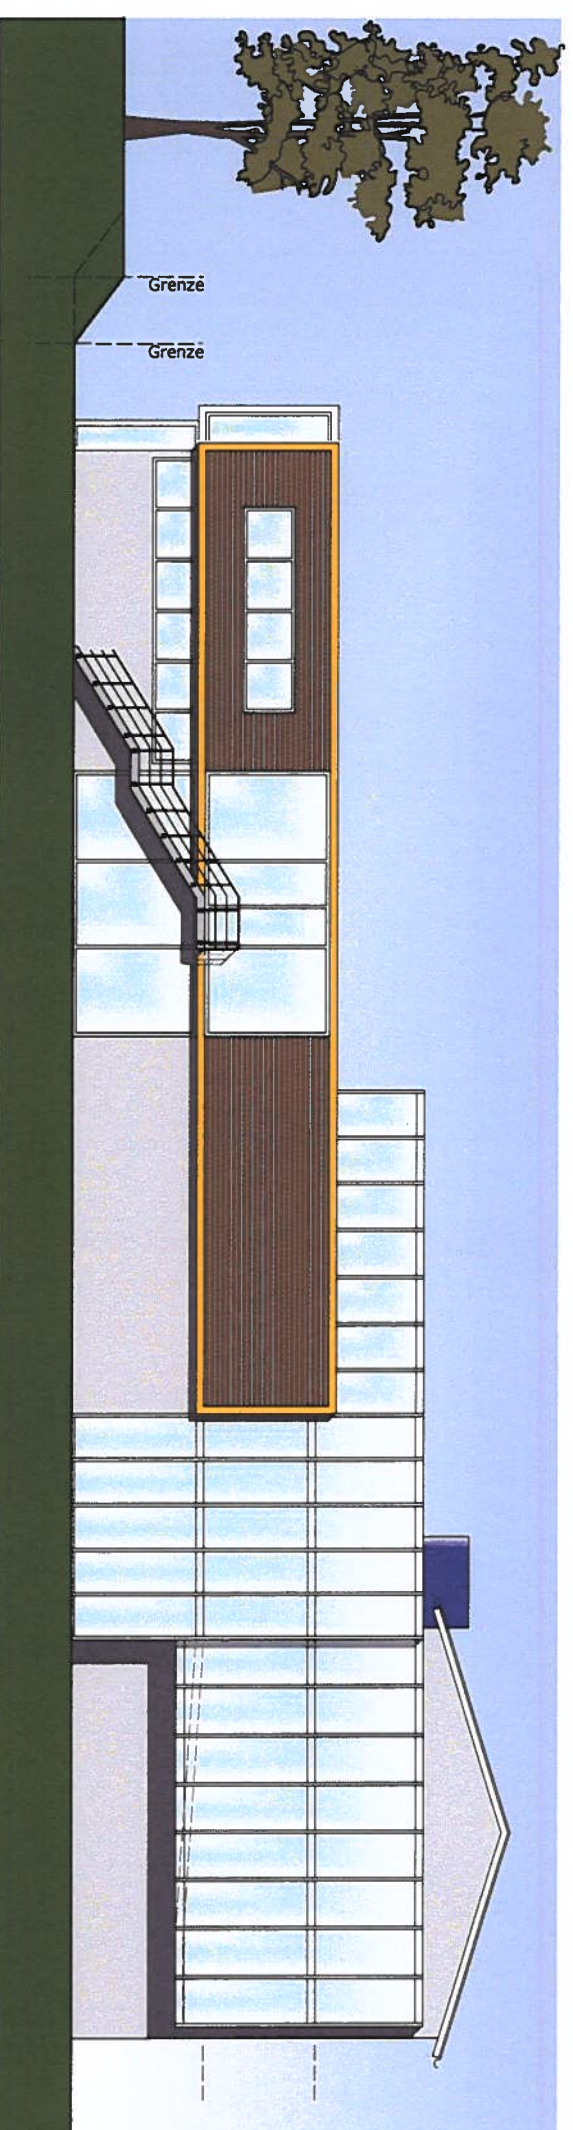

ANSICHT OST

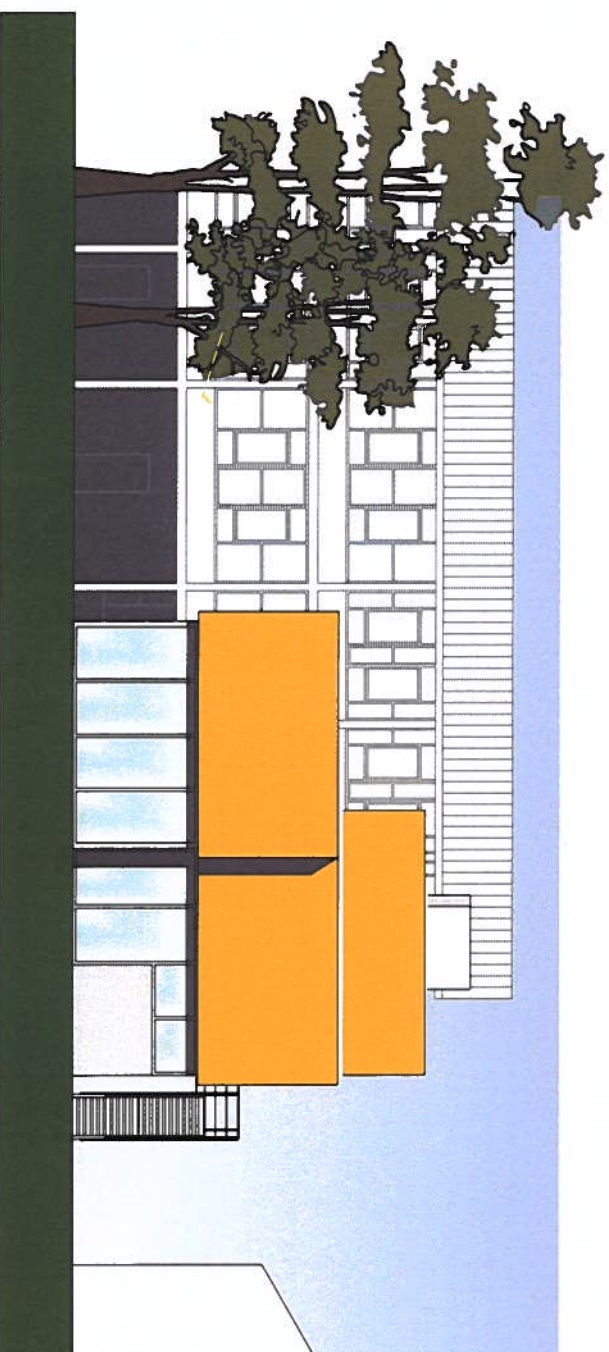

ANSICHT SÜD