

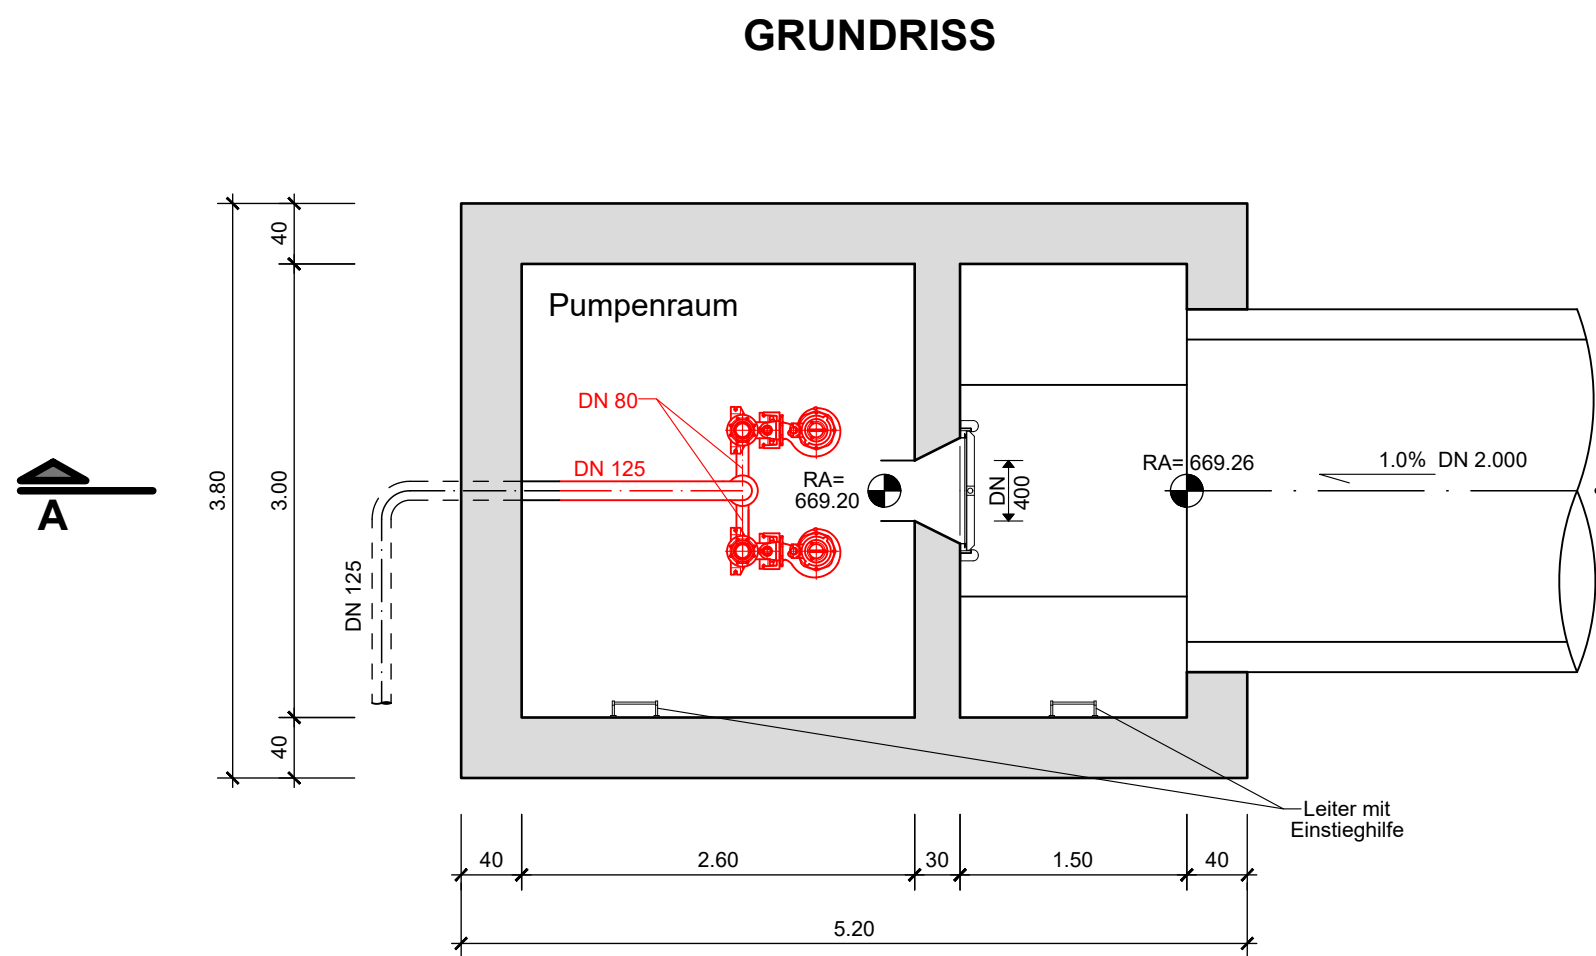


P:\2019\46112-Projekt\Bauwerk\DWG - GRUNDLAGEN\DWG\0112-0001-BAUWERK-PLAN.DWG


Variante 1: Nass aufgestellte Pumpen, Ertüchtigung Bestand

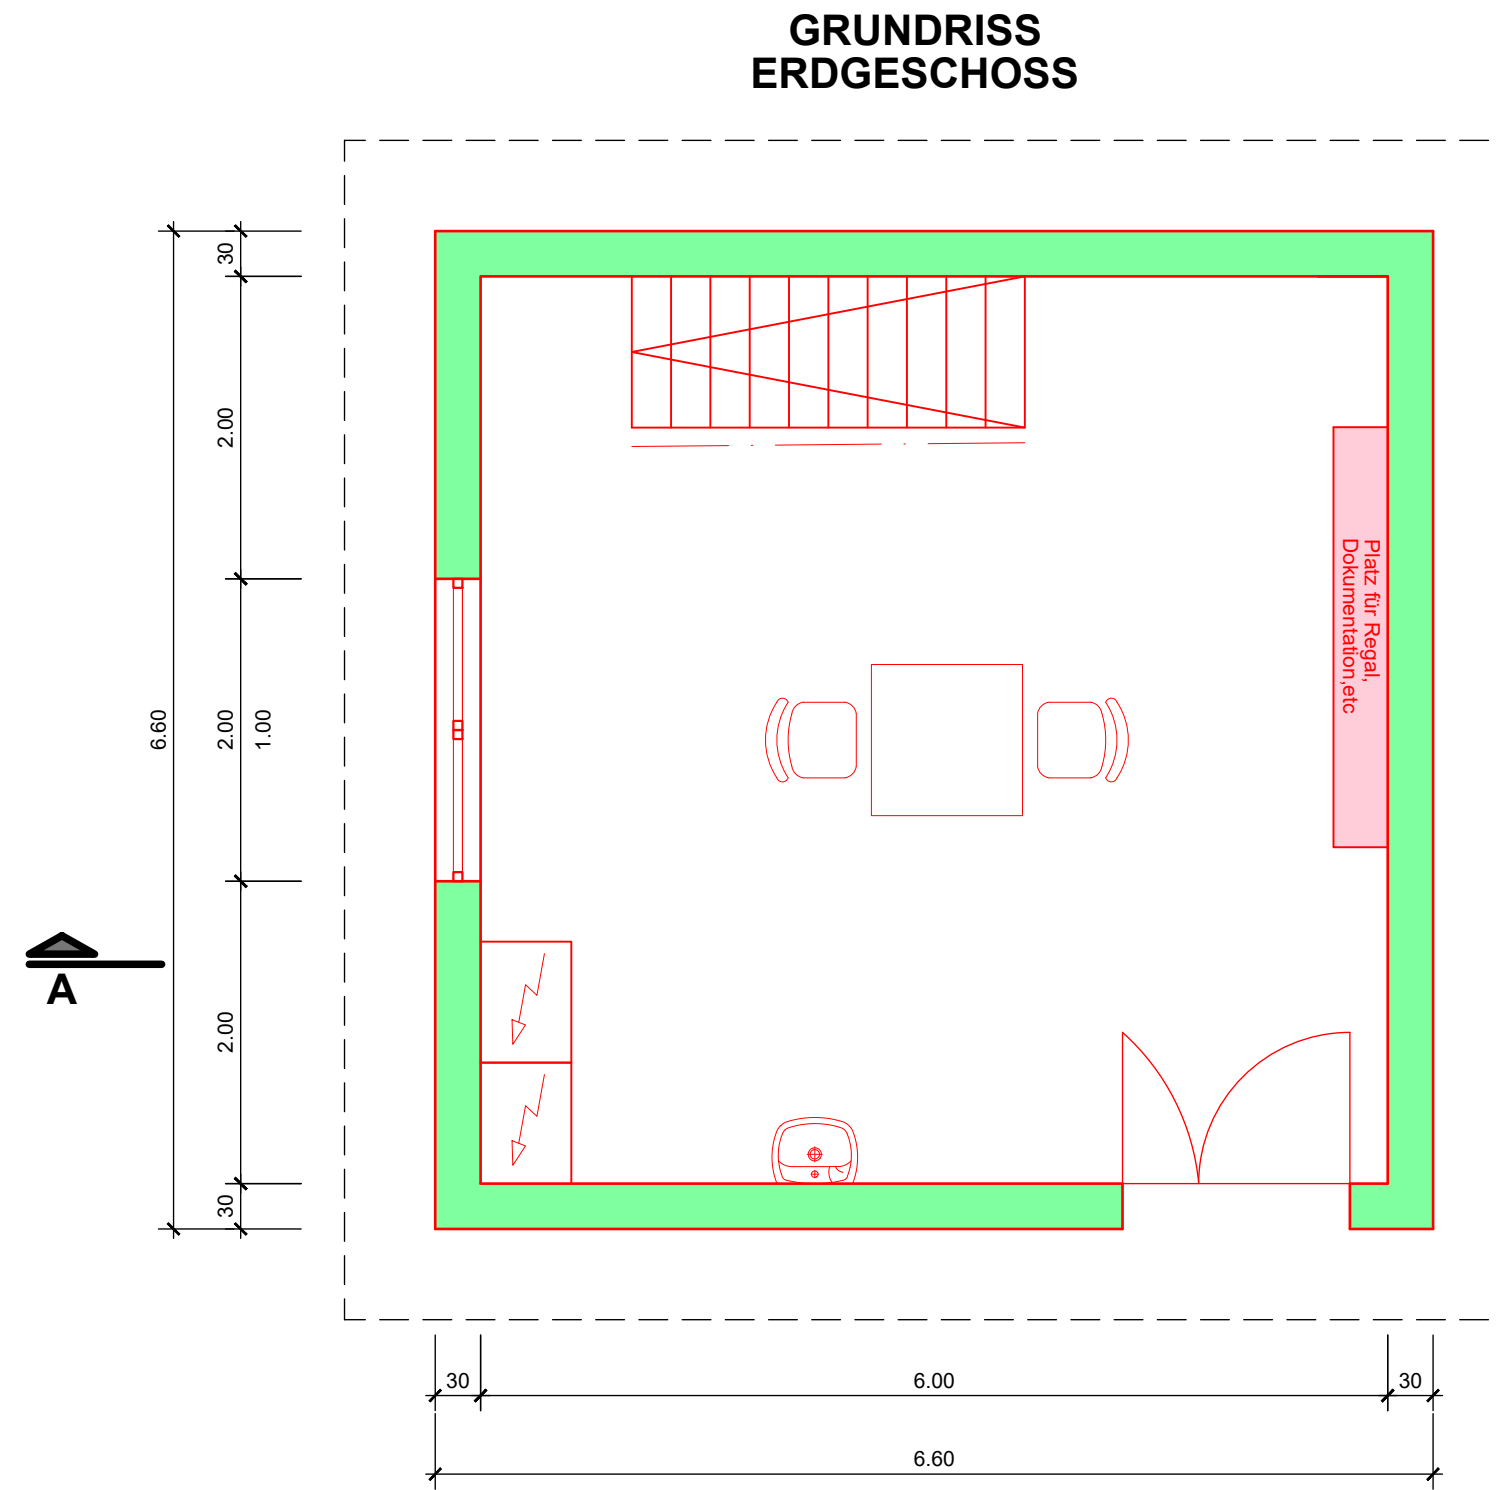

Variante 2: Trocken aufgestellte Pumpen, Schachtvariante

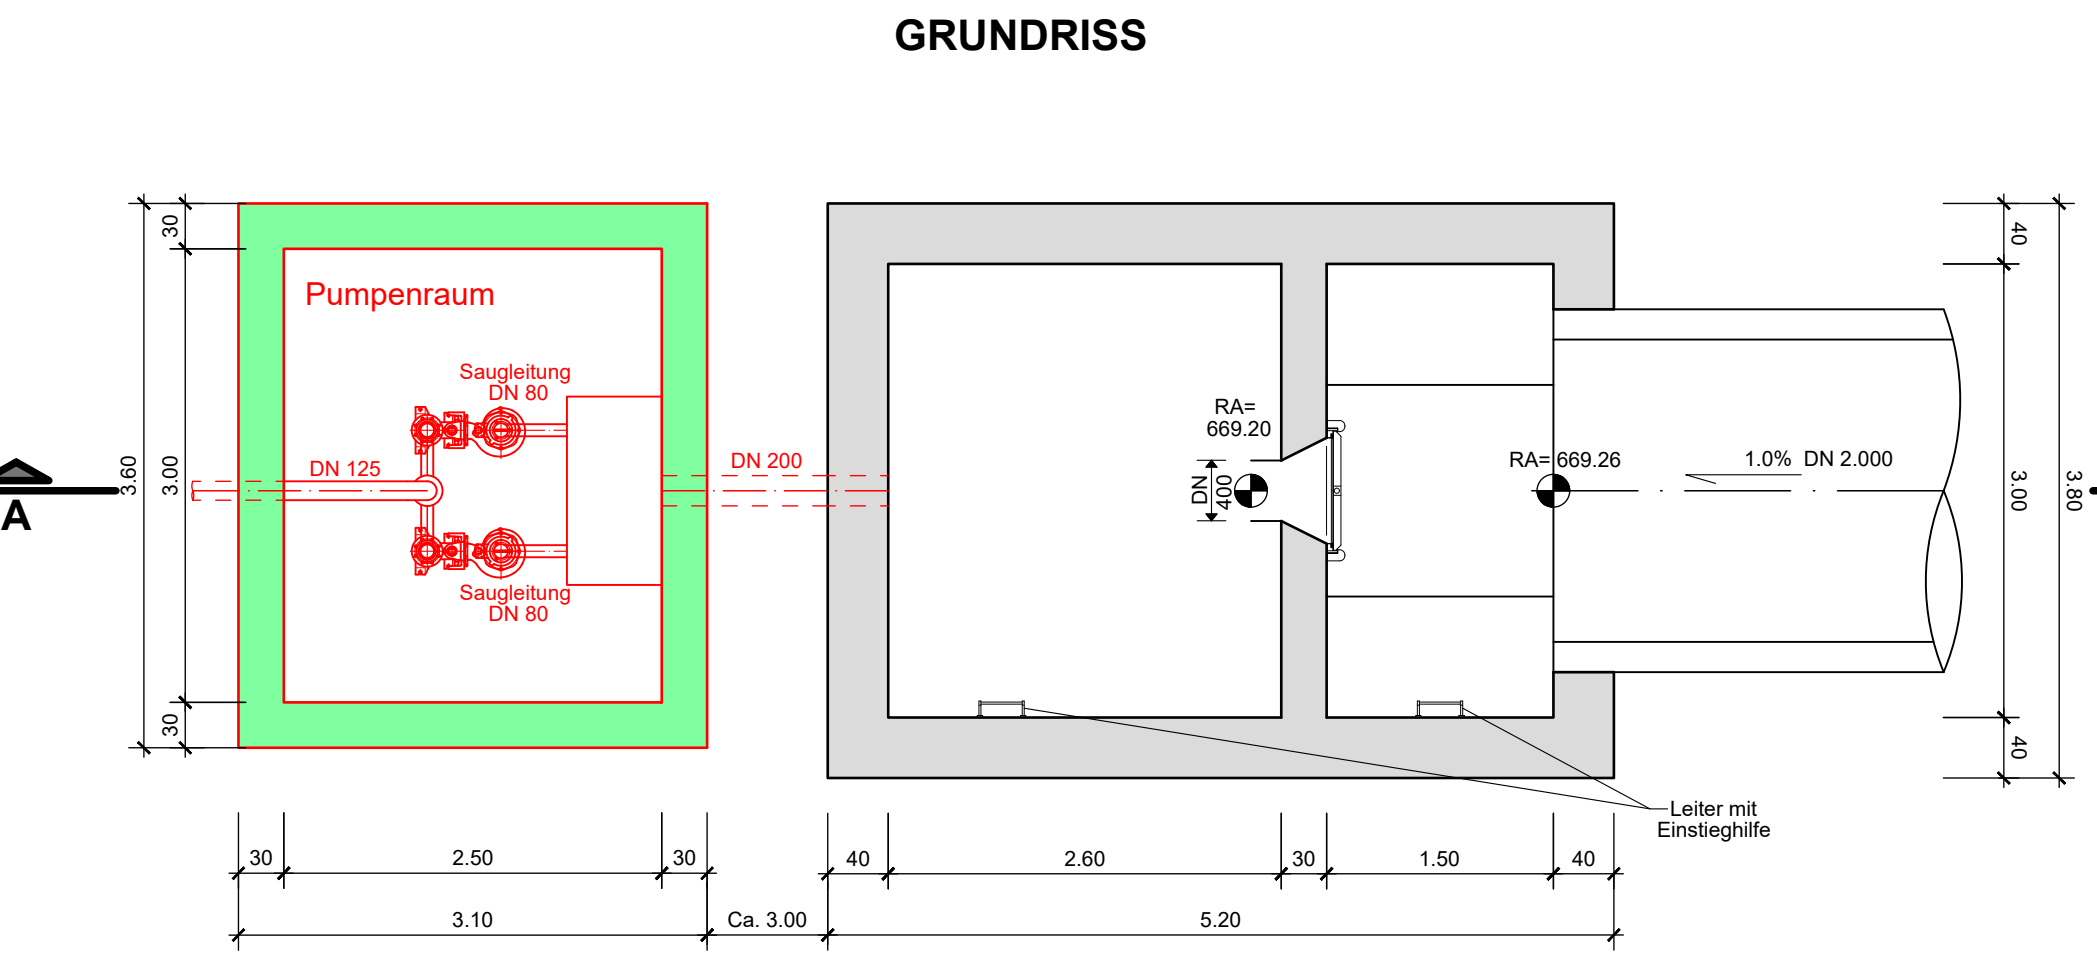


Variante 3: Trocken aufgestellte Pumpen, Gebäudevariante

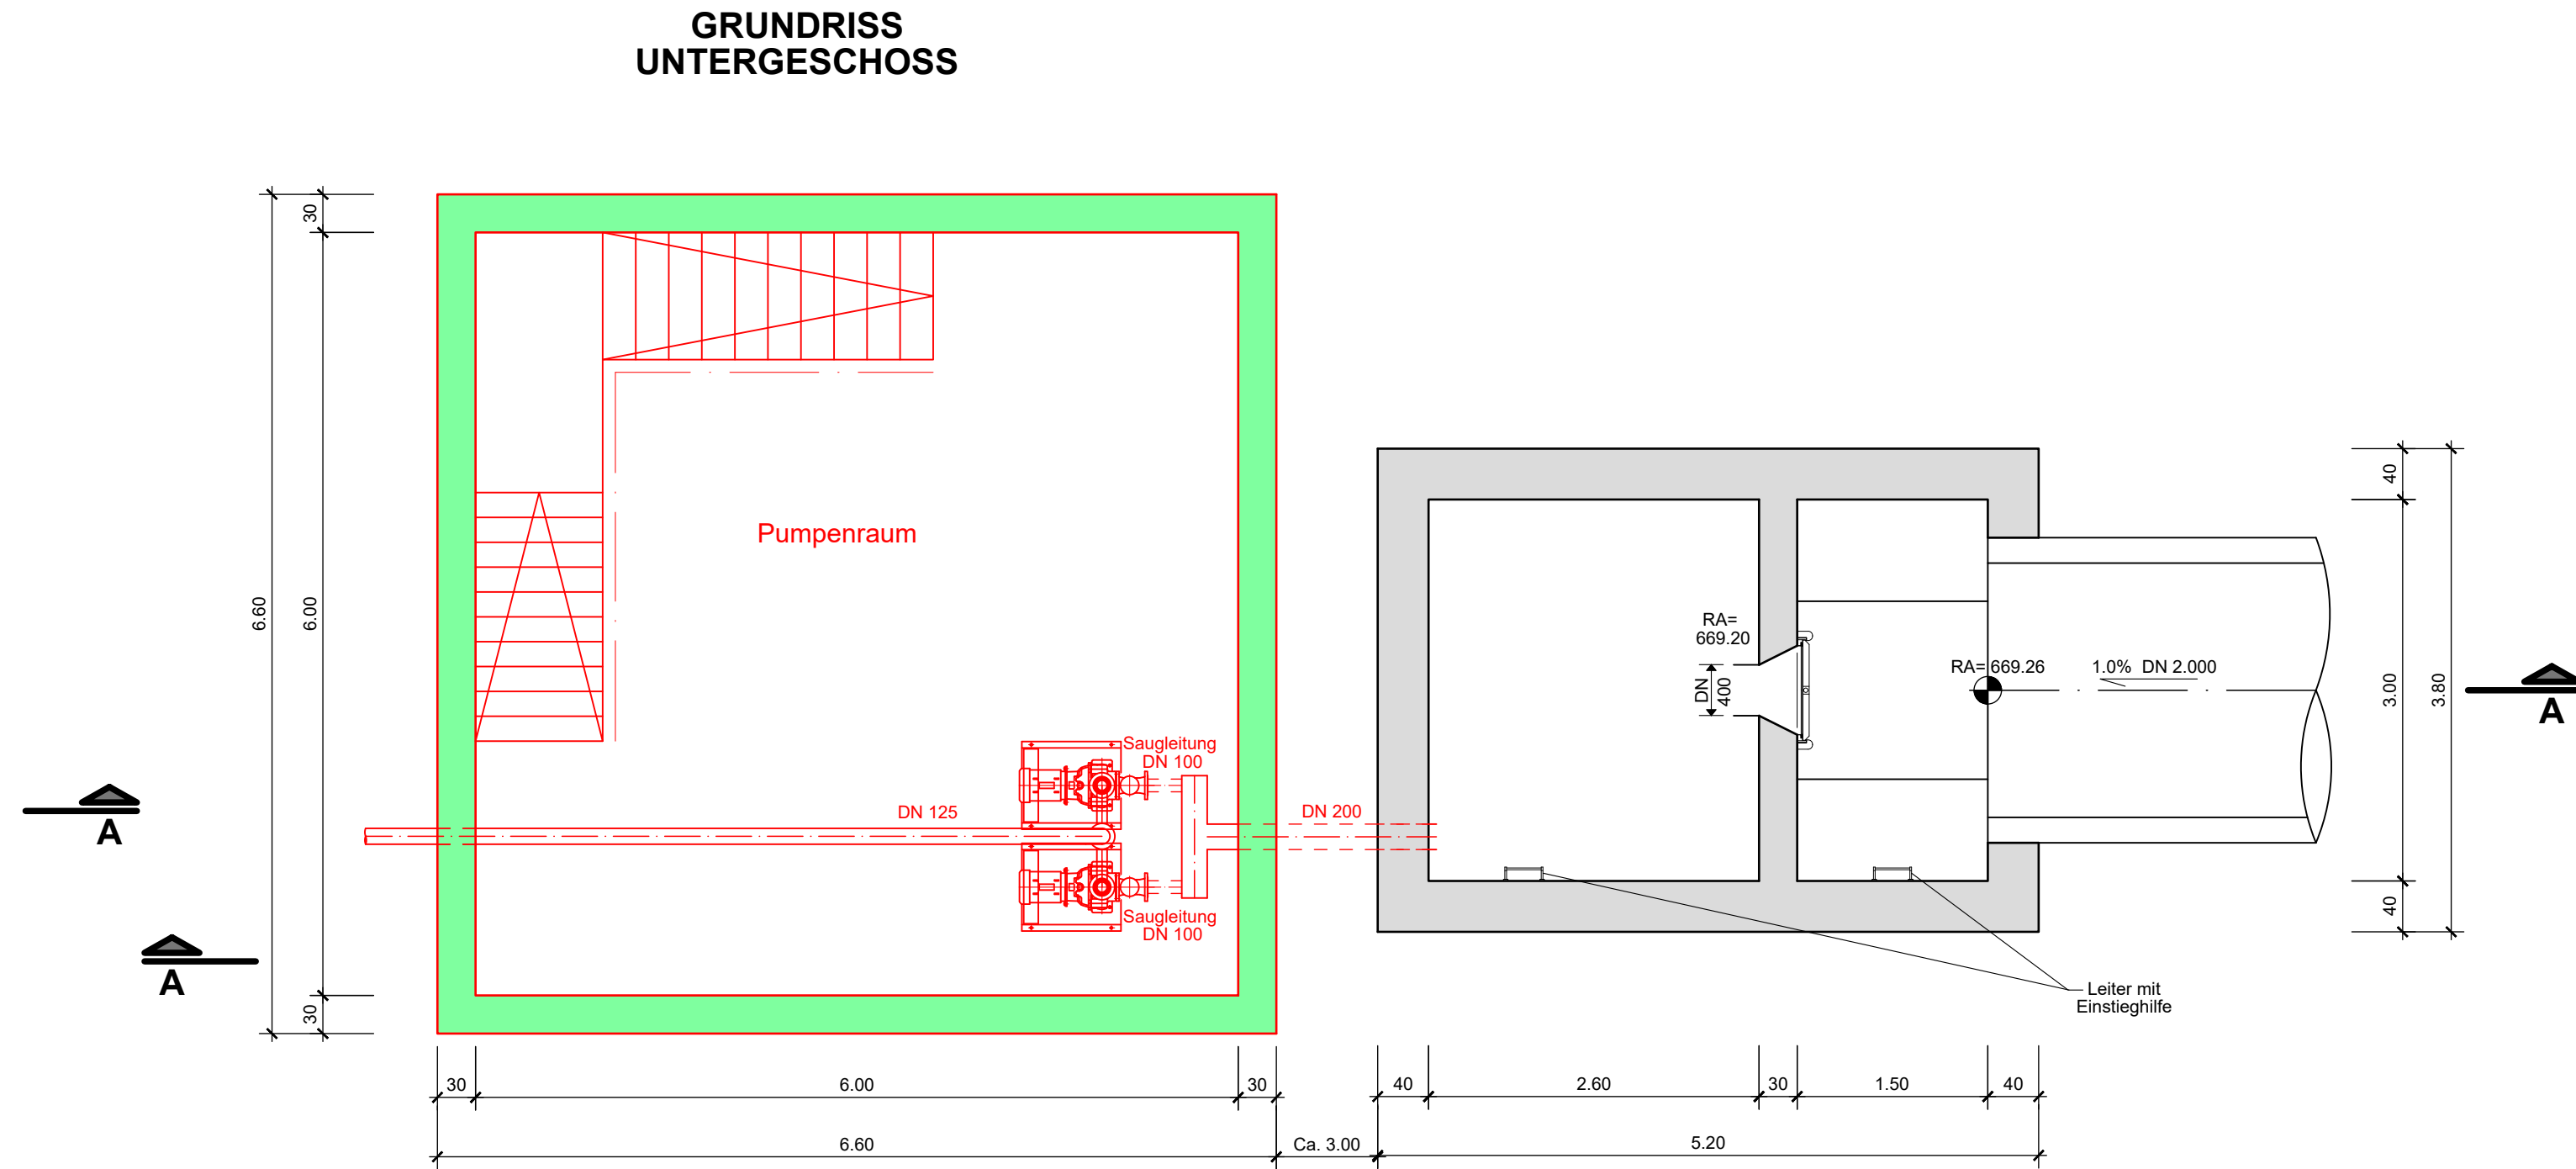


- Stahlbeton
- Bestand
- Profilbeton
- unbewehrter Beton
- Planung
- Bestand


SNITT A-A

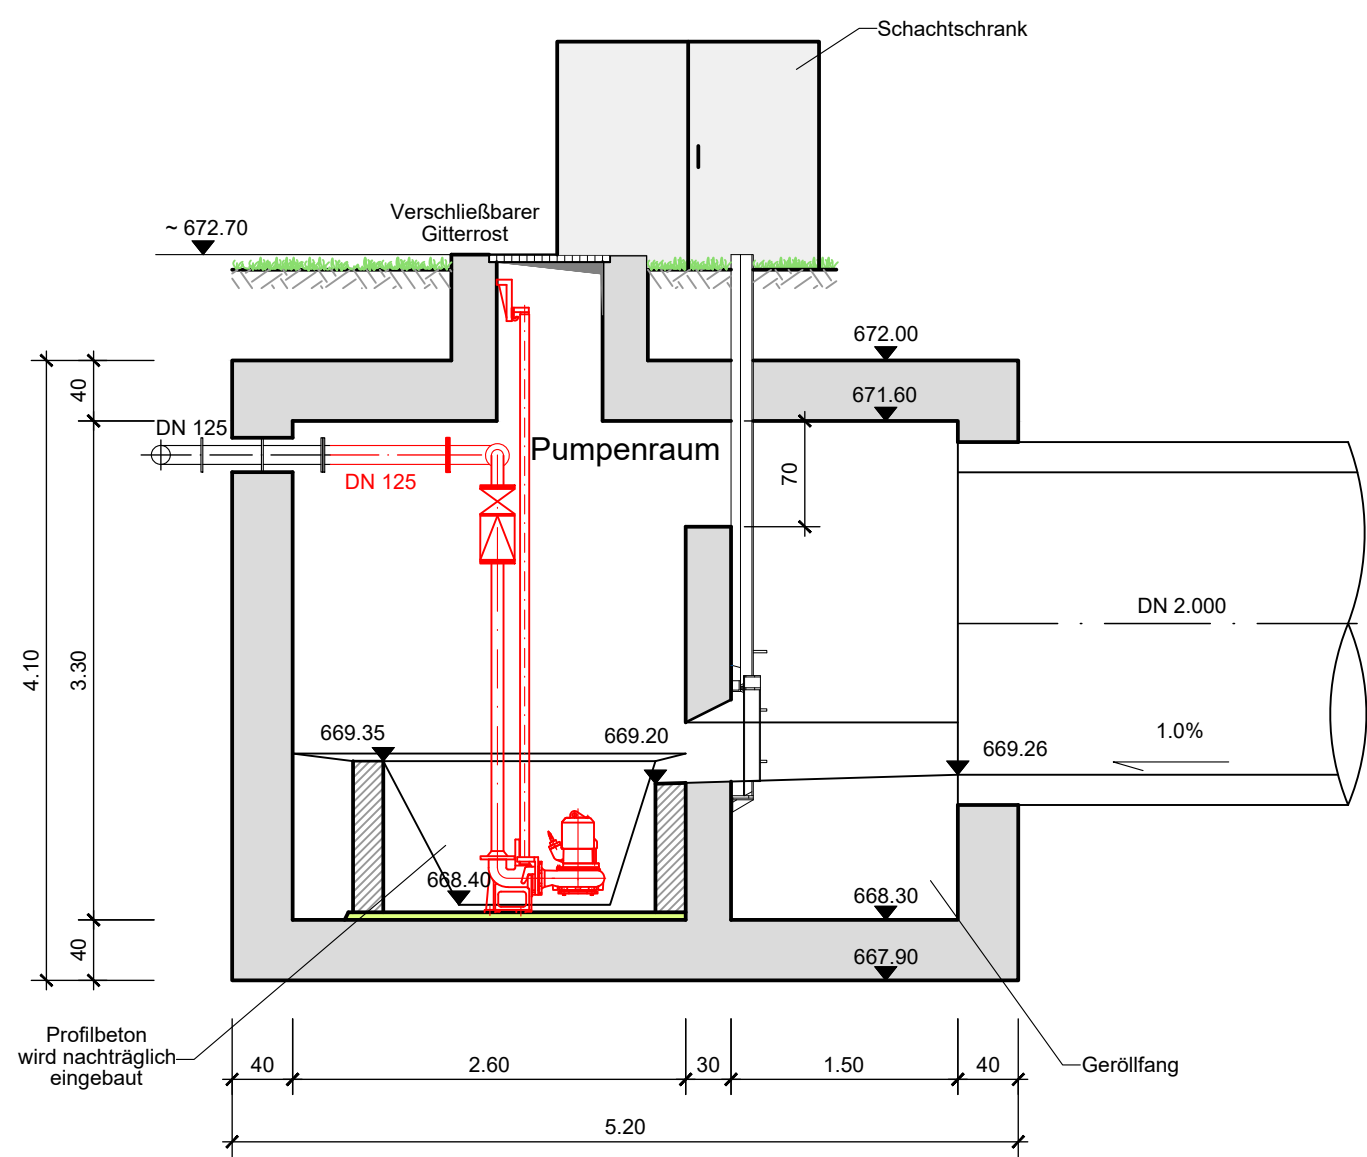

SNITT A-A

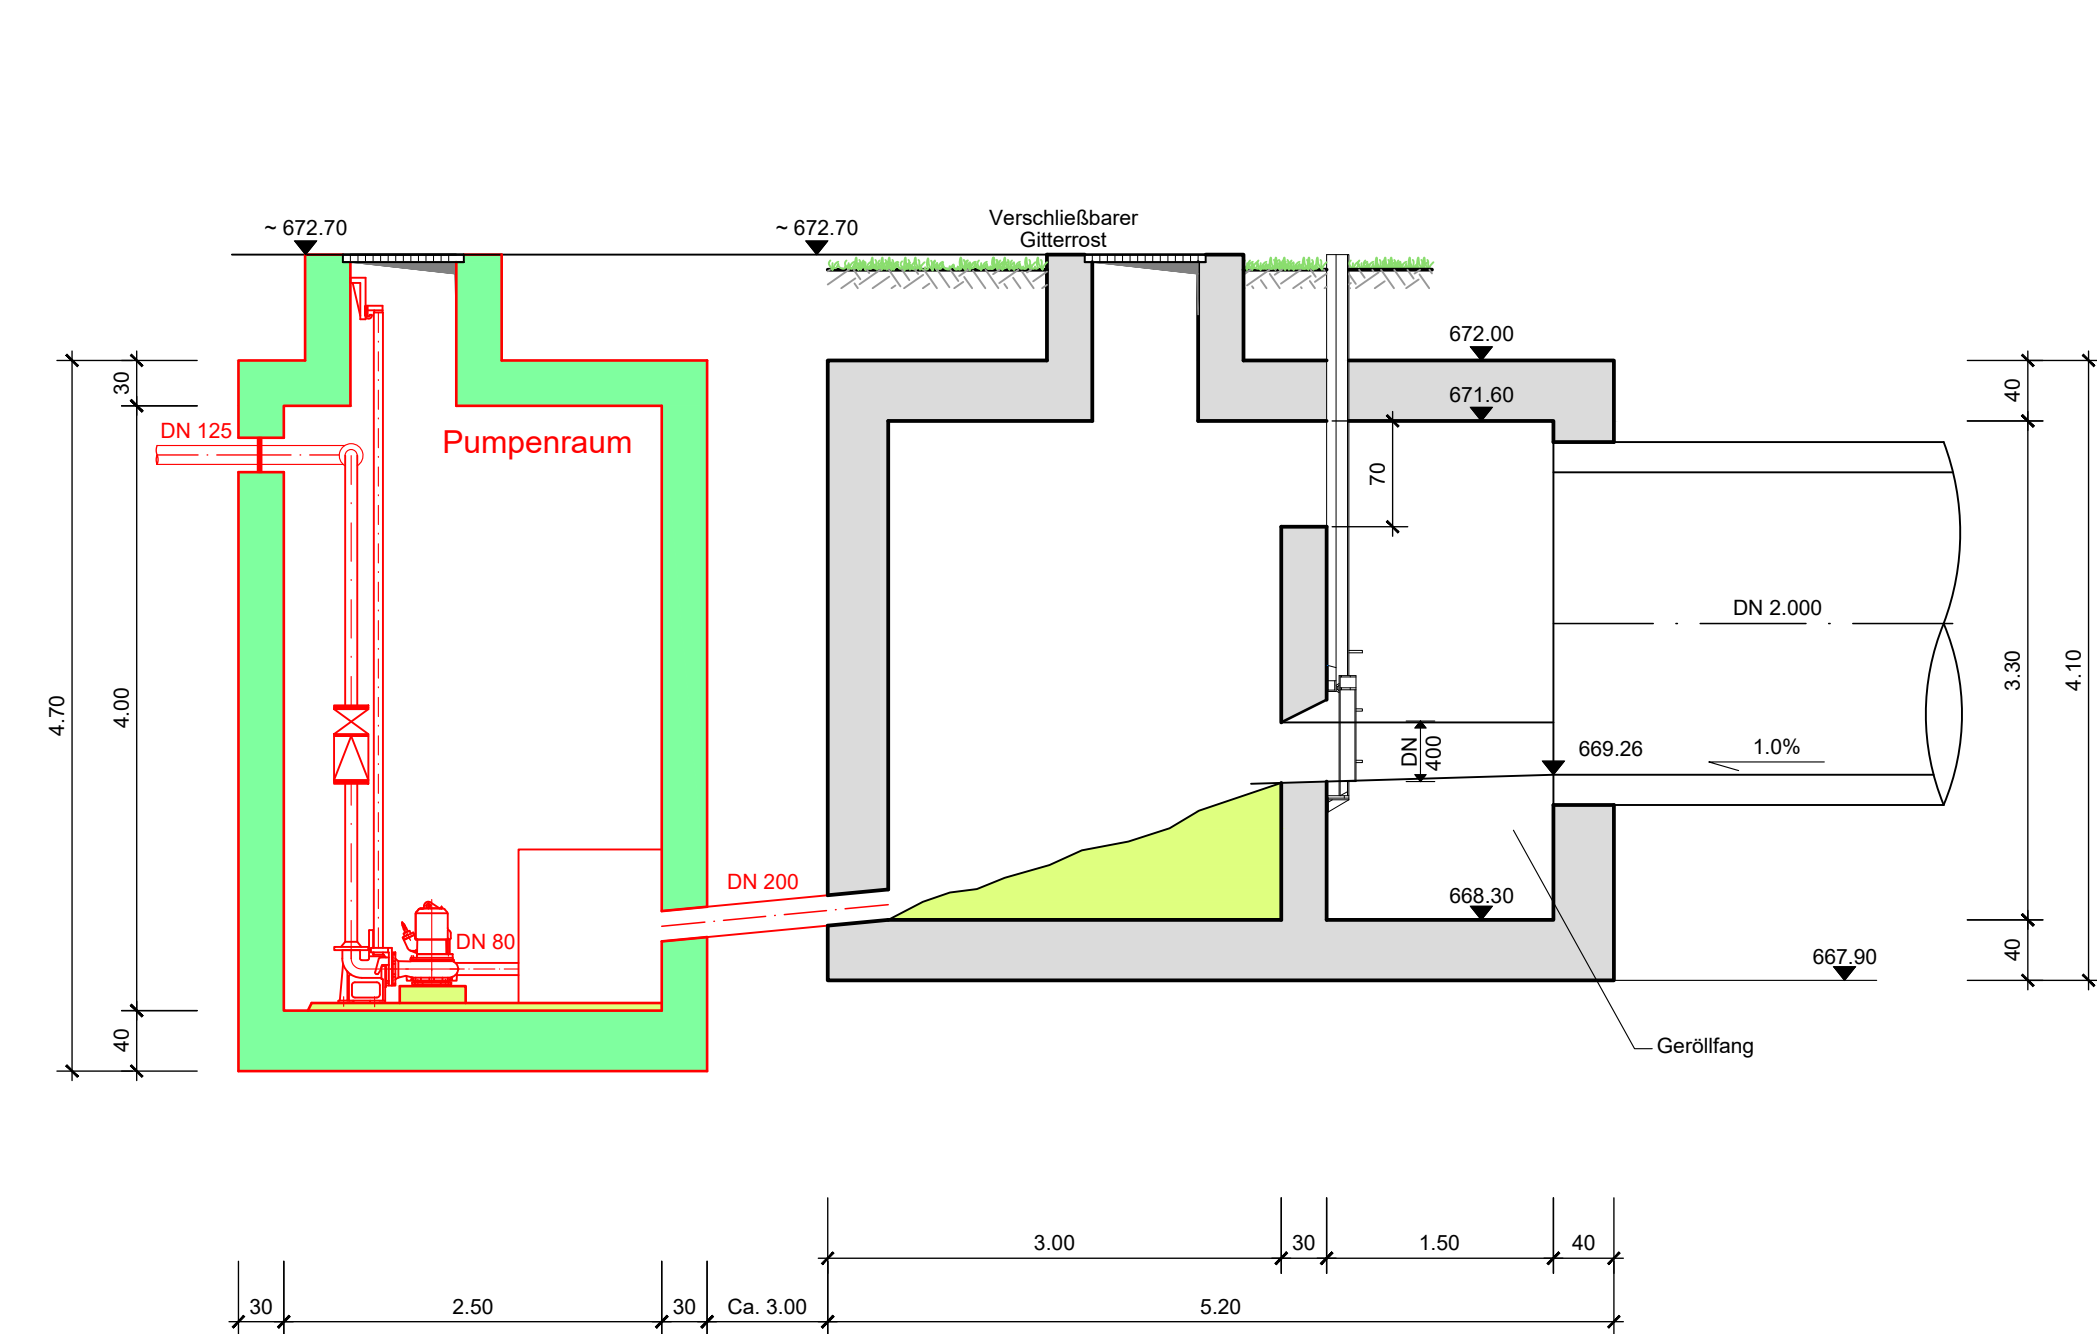

SNITT A-A

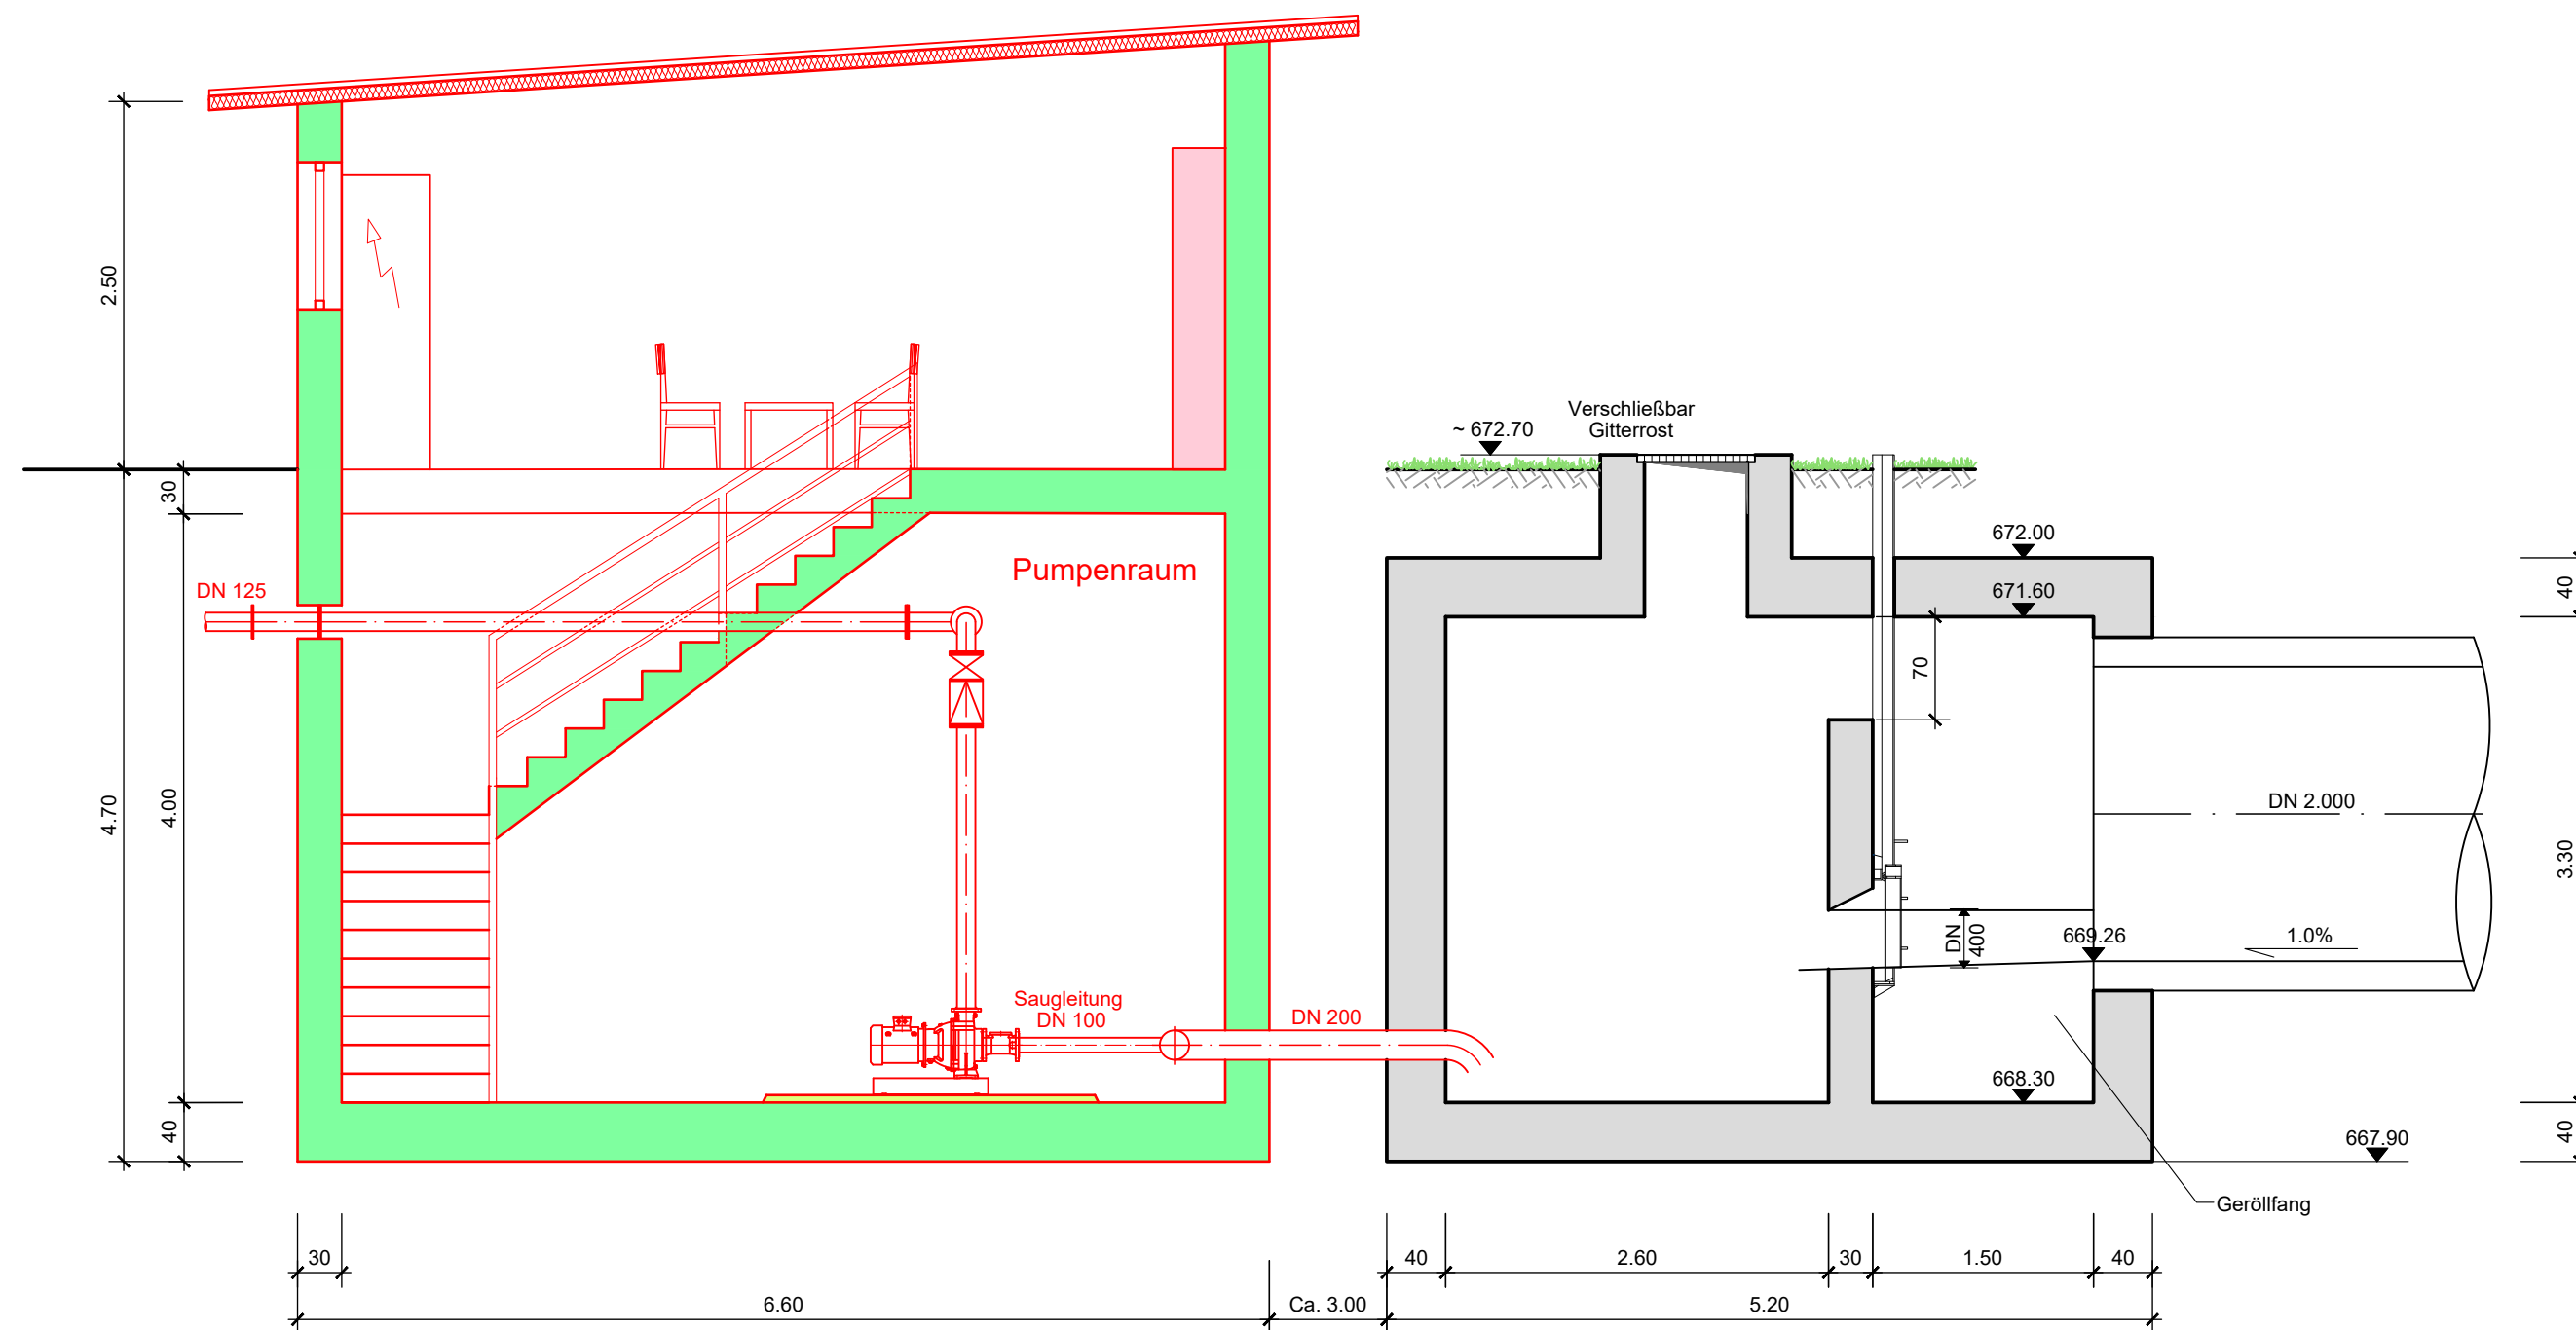

Bedarfsanalyse 2019

Index	Datum	Unterschrift	Änderung	geprüft	gesehen
118/600	Datum	Unterschrift	Maßstab	Anlage	
gezeichnet	10.09.2019	AI-Doori	1:50	4	
geprüft	10.09.2019				
gesehen	10.09.2019				
Gemeinde Denkingen Abwasser Pumpwerk Sulzen					
Variante 1, 2 und 3					

Weber
Ingenieure

Weber-Ingenieure GmbH
Bauschlötter Str. 62 75177 Pforzheim
Telefon 07231/583-0 Telefax 07231/583100

Zeichnung Nr.:
20046-00001 / 50174 -03- 1.003

Ersatz für Nr.: