

**GEMEINDE DENKINGEN
LANDKREIS TUTTLINGEN**

**ERSCHLIESSUNG
GEWERBEGEBIET "SULZEN V"**

K O S T E N S C H Ä T Z U N G


GESAMTERSCHLIESSUNG

Schmutzwasserkanal	660 m	400.000,00 €
Regenwasserkanal	600 m	373.000,00 €
Rückhaltung/Behandlung	1 psh.	530.000,00 €
Hausanschlüsse - Kanal	14 St.	70.000,00 €
Verlegung der Abwasserdruckltg.	450 m	30.000,00 €
Wasserleitung	760 m	180.000,00 €
Hausanschlüsse - Wasser	14 St.	7.000,00 €
Straßenbau	7000 m²	1.650.000,00 €
Straßenbeleuchtung	760 m	100.000,00 €
Schutzrohre für Medienkabel	760 m	60.000,00 €
Verlegung/Ausbau von Mulden	1 psh.	30.000,00 €
einschl. 19 % Mwst. u. Ing.-Leistung		3.430.000,00 €
		=====

Es handelt sich um reine Baukosten einschl. Ing.-Leistungen ohne:
Grunderwerb, Vermessung, ökologischer Ausgleich, B-Plankosten usw.

Aufgestellt:
Rottweil, den 30. September 2021

Wilfried Baiker

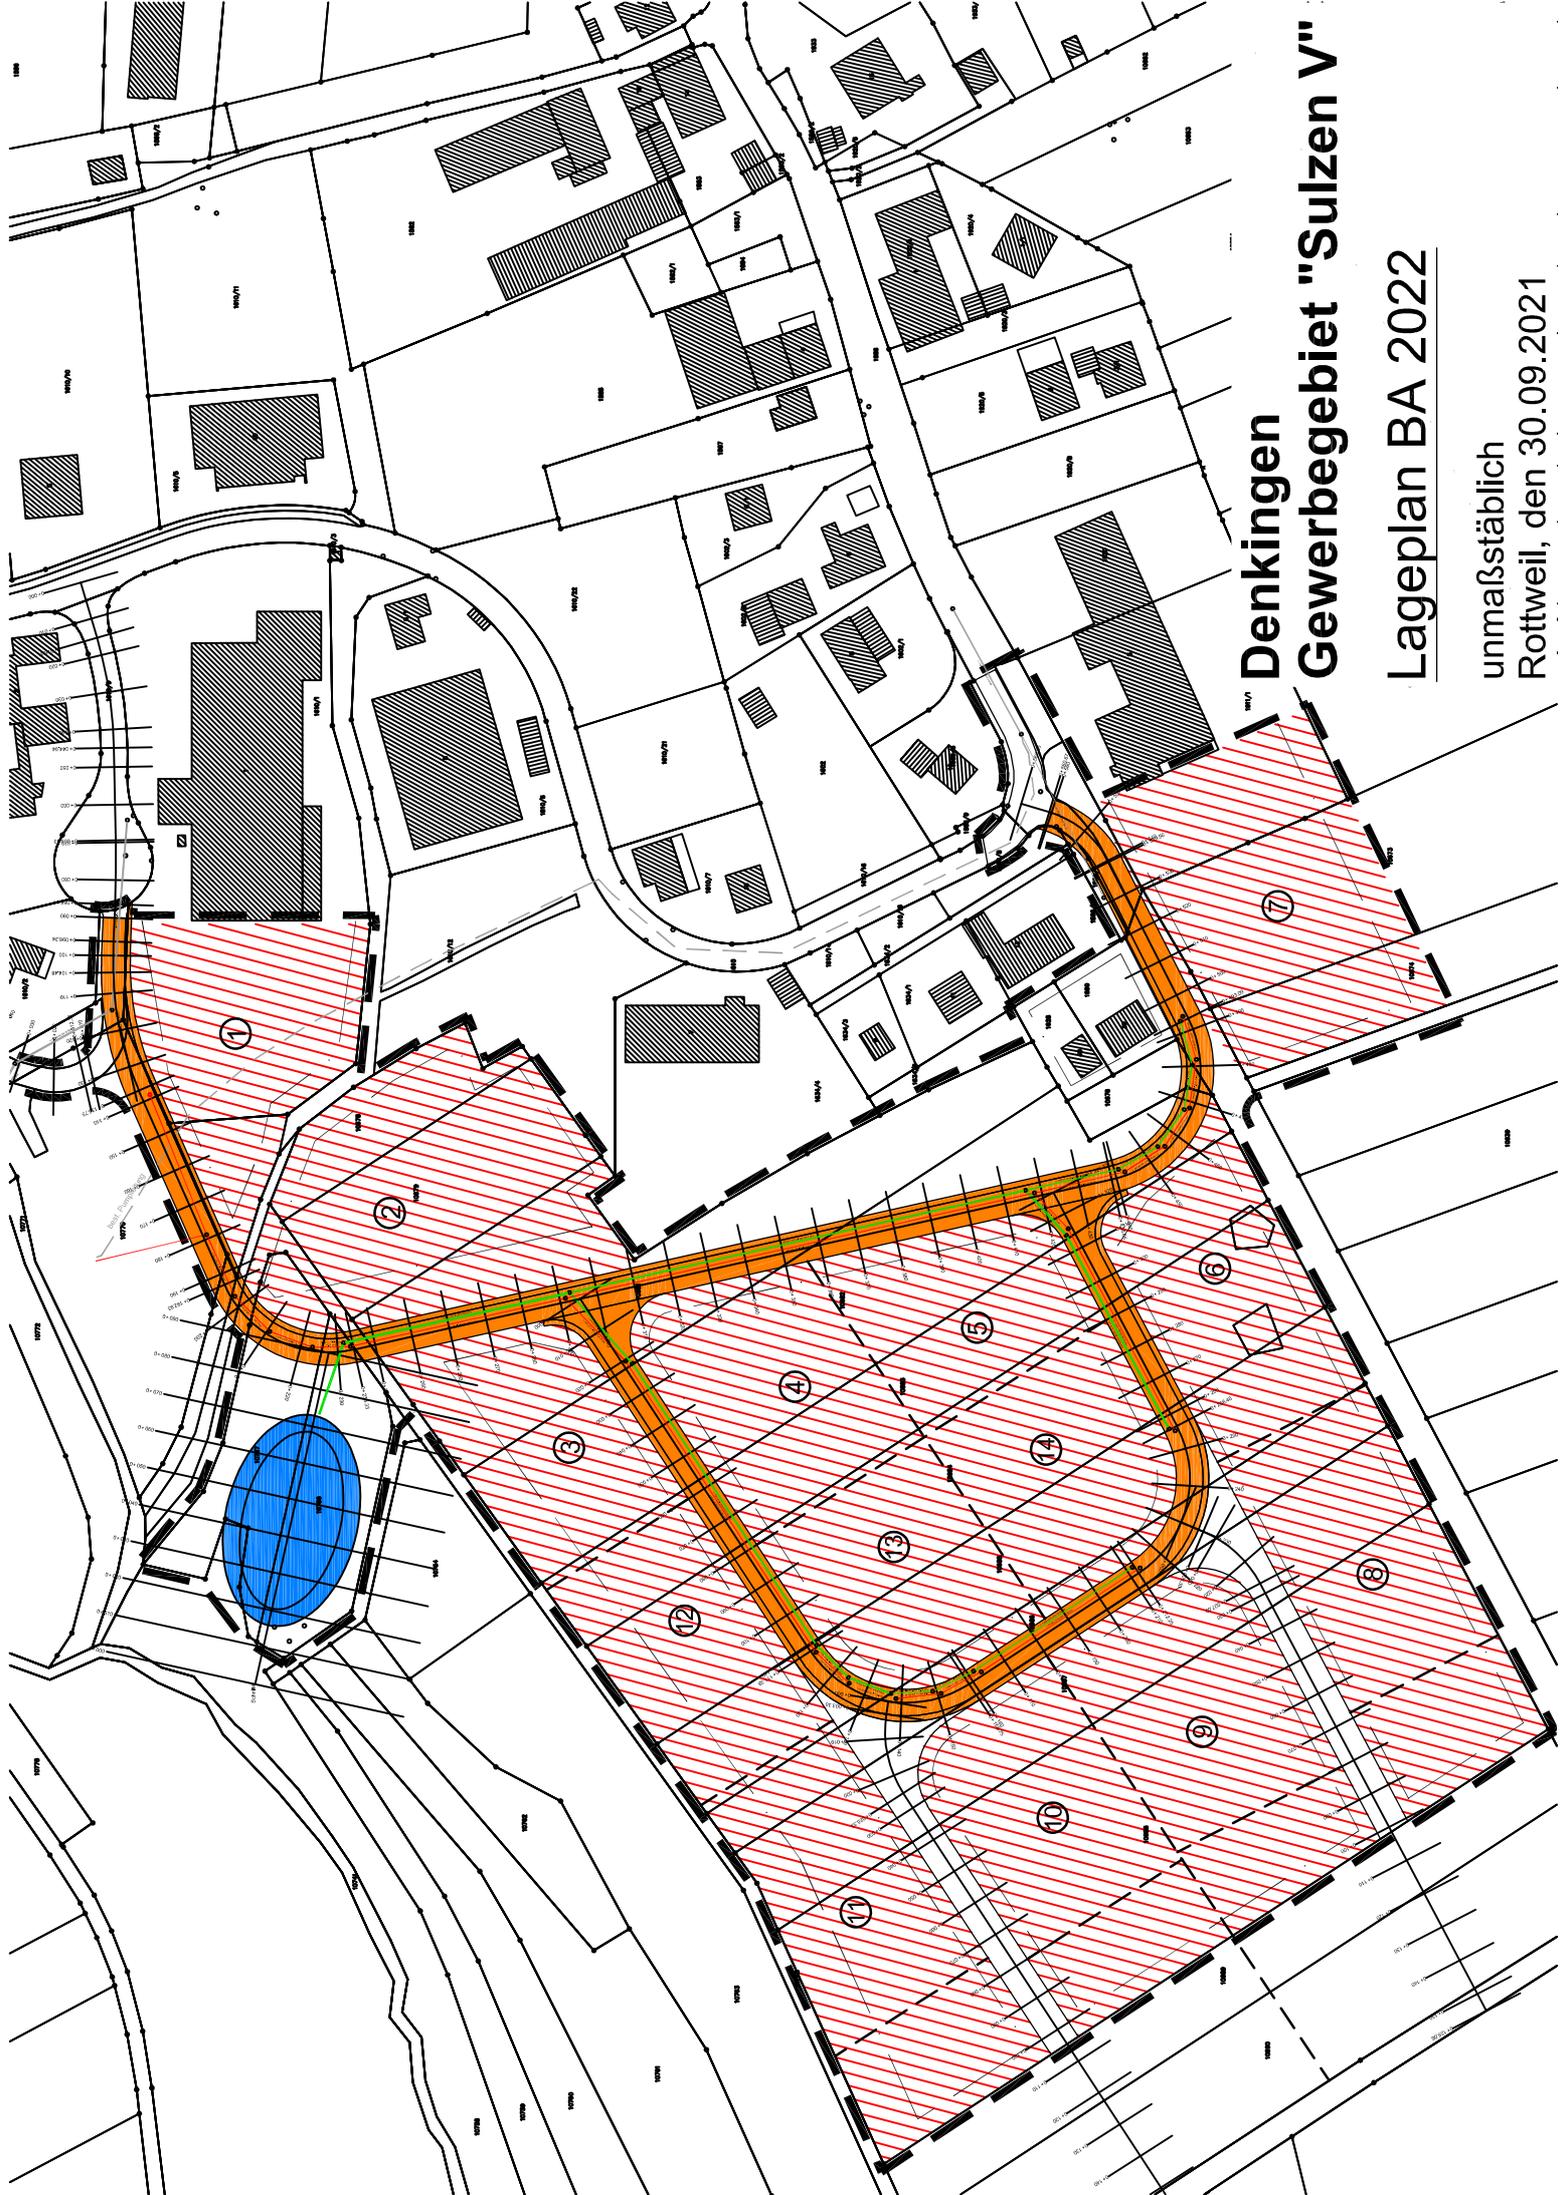

**Denkingen
Gewerbegebiet "Sulzen V"**

Lageplan BA 2022

unmaßstäblich
Rottweil, den 30.09.2021