

**GEMEINDE DENKINGEN
LANDKREIS TUTTLINGEN**

**ERSCHLIESSUNG
GEWERBEGEBIET "SULZEN V"**

K O S T E N S C H Ä T Z U N G


VARIANTE 1

Schmutzwasserkanal	500 m	306.000,00 €
Regenwasserkanal	400 m	280.000,00 €
Rückhaltung/Behandlung	1 psh.	530.000,00 €
Hausanschlüsse - Kanal	7 St.	35.000,00 €
Verlegung der Abwasserdruckltg.	450 m	30.000,00 €
Wasserleitung	450 m	105.000,00 €
Hausanschlüsse - Wasser	7 St.	4.000,00 €
Straßenbau	5000 m²	1.200.000,00 €
Straßenbeleuchtung	560 m	75.000,00 €
Schutzrohre für Medienkabel	560 m	45.000,00 €
Verlegung/Ausbau von Mulden	1 psh.	30.000,00 €
einschl. 19 % Mwst. u. Ing.-Leistung		2.640.000,00 €
		=====

Es handelt sich um reine Baukosten einschl. Ing.-Leistungen ohne:
Grunderwerb, Vermessung, ökologischer Ausgleich, B-Plankosten usw.

Aufgestellt:
Rottweil, den 30. September 2021

Wilfried Baiker

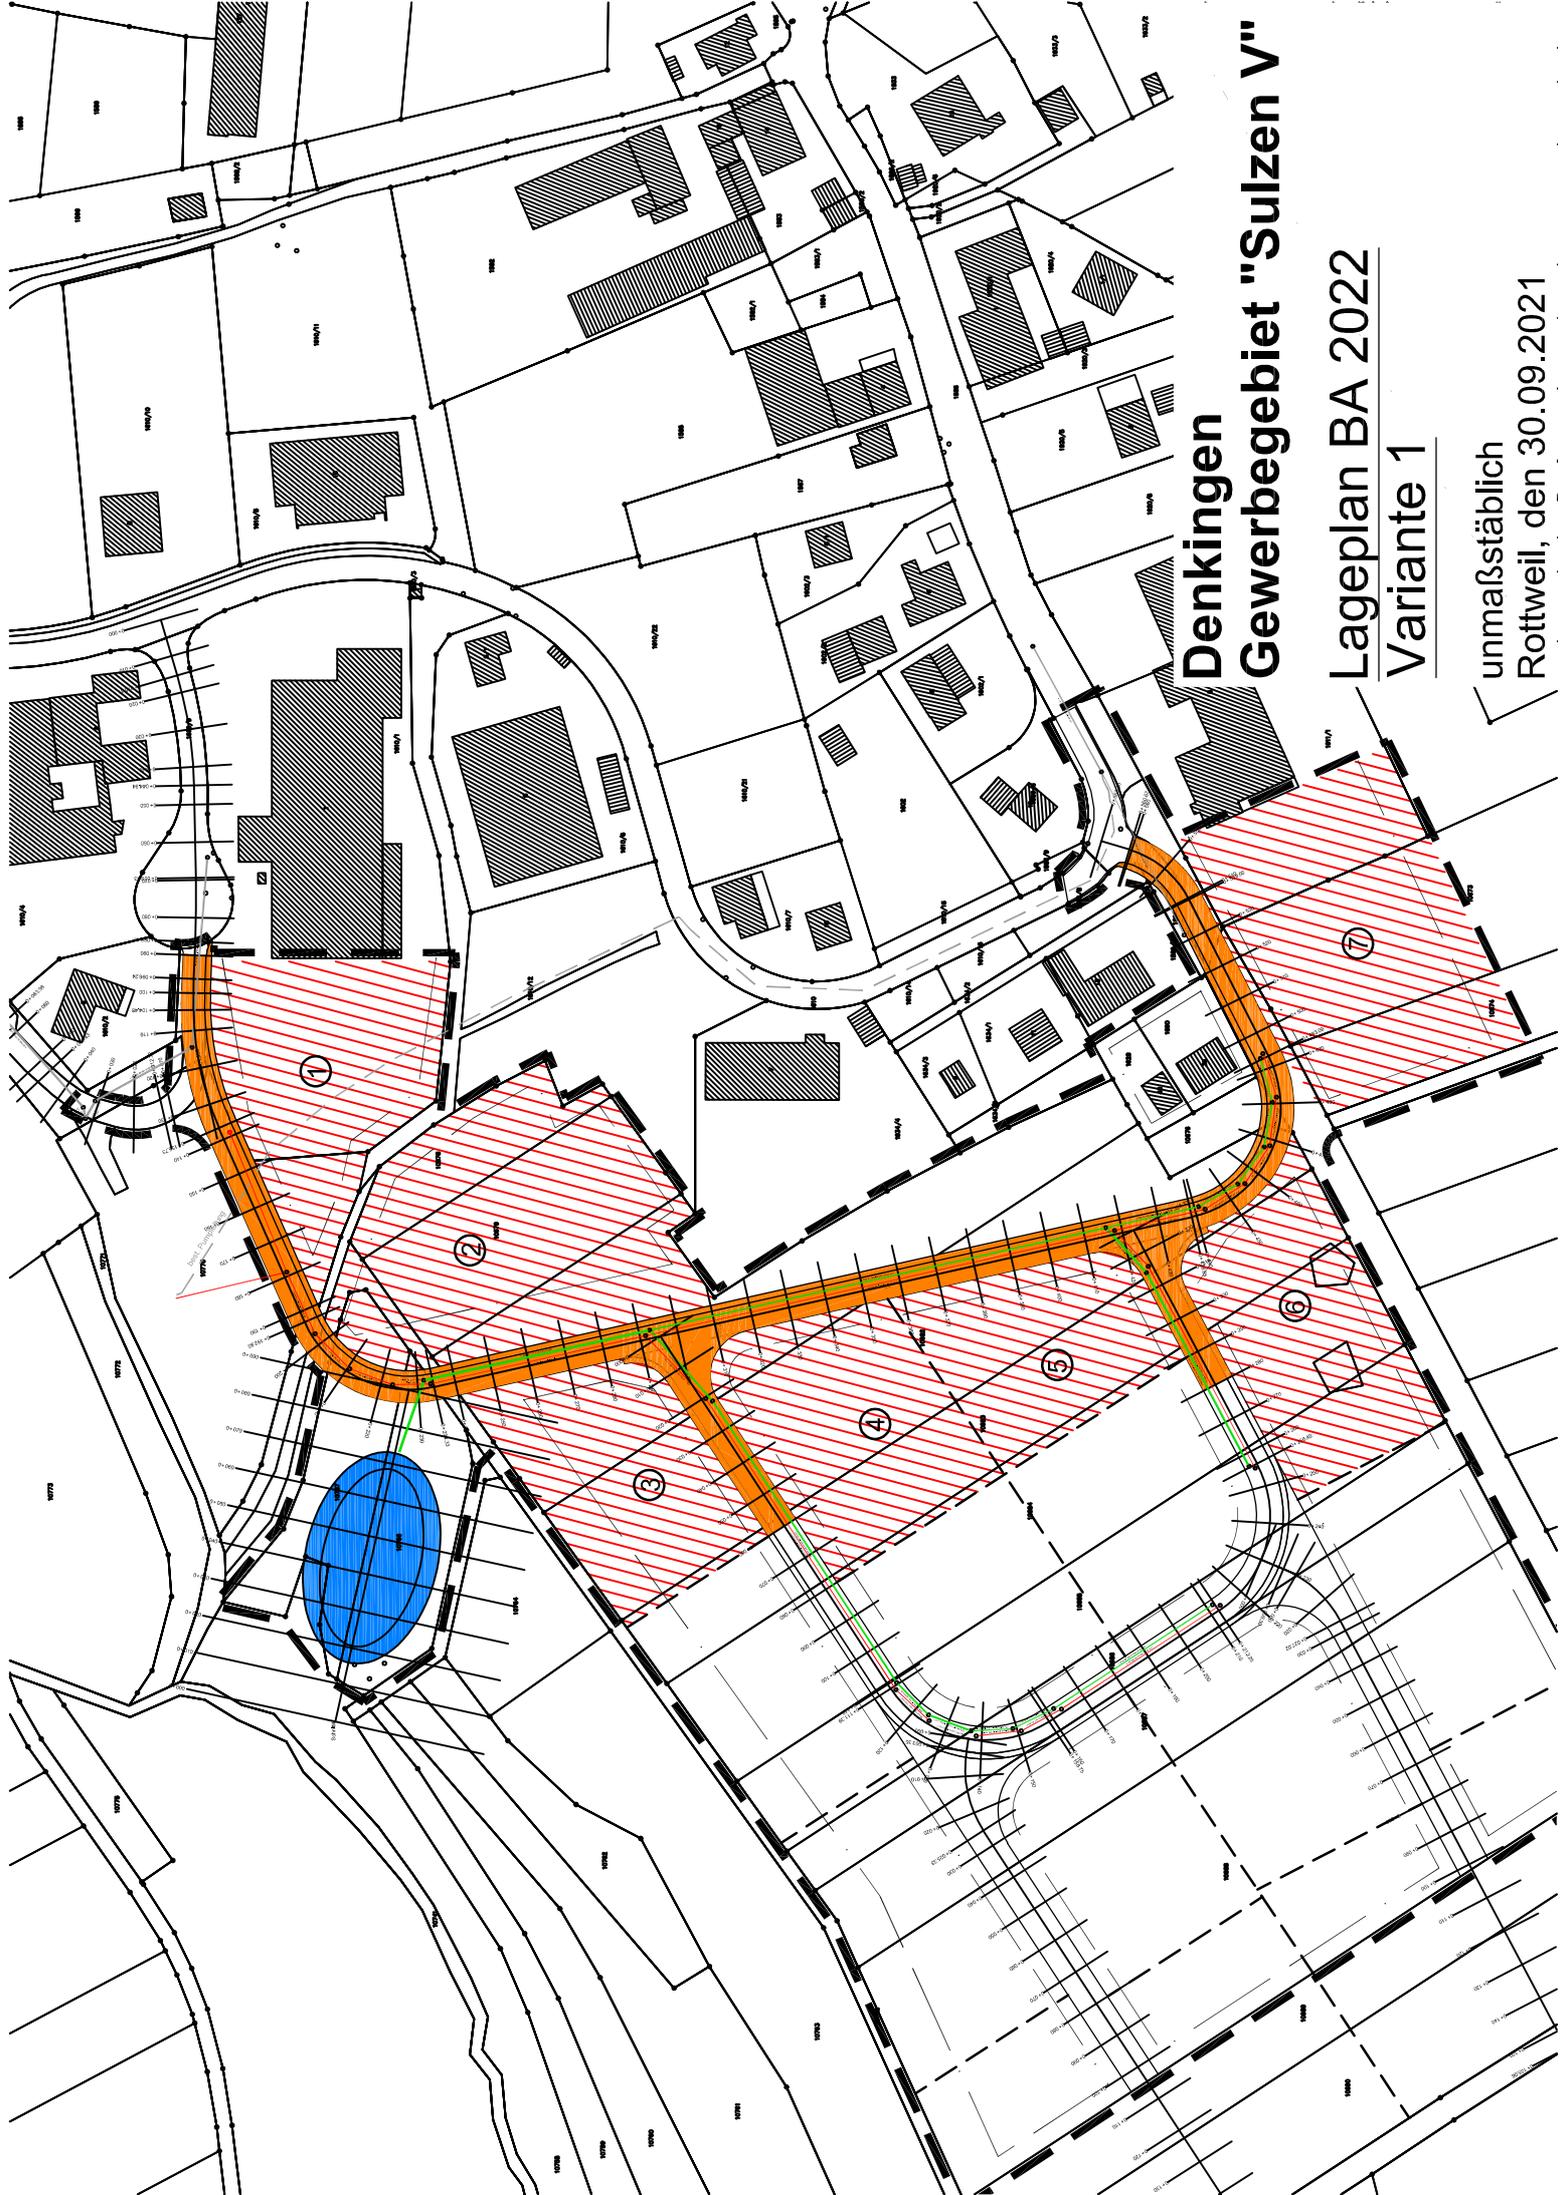

Denkingen Gewerbegebiet "Sulzen V"

Lageplan BA 2022
Variante 1

unmaßstäblich
Rottweil, den 30.09.2021