


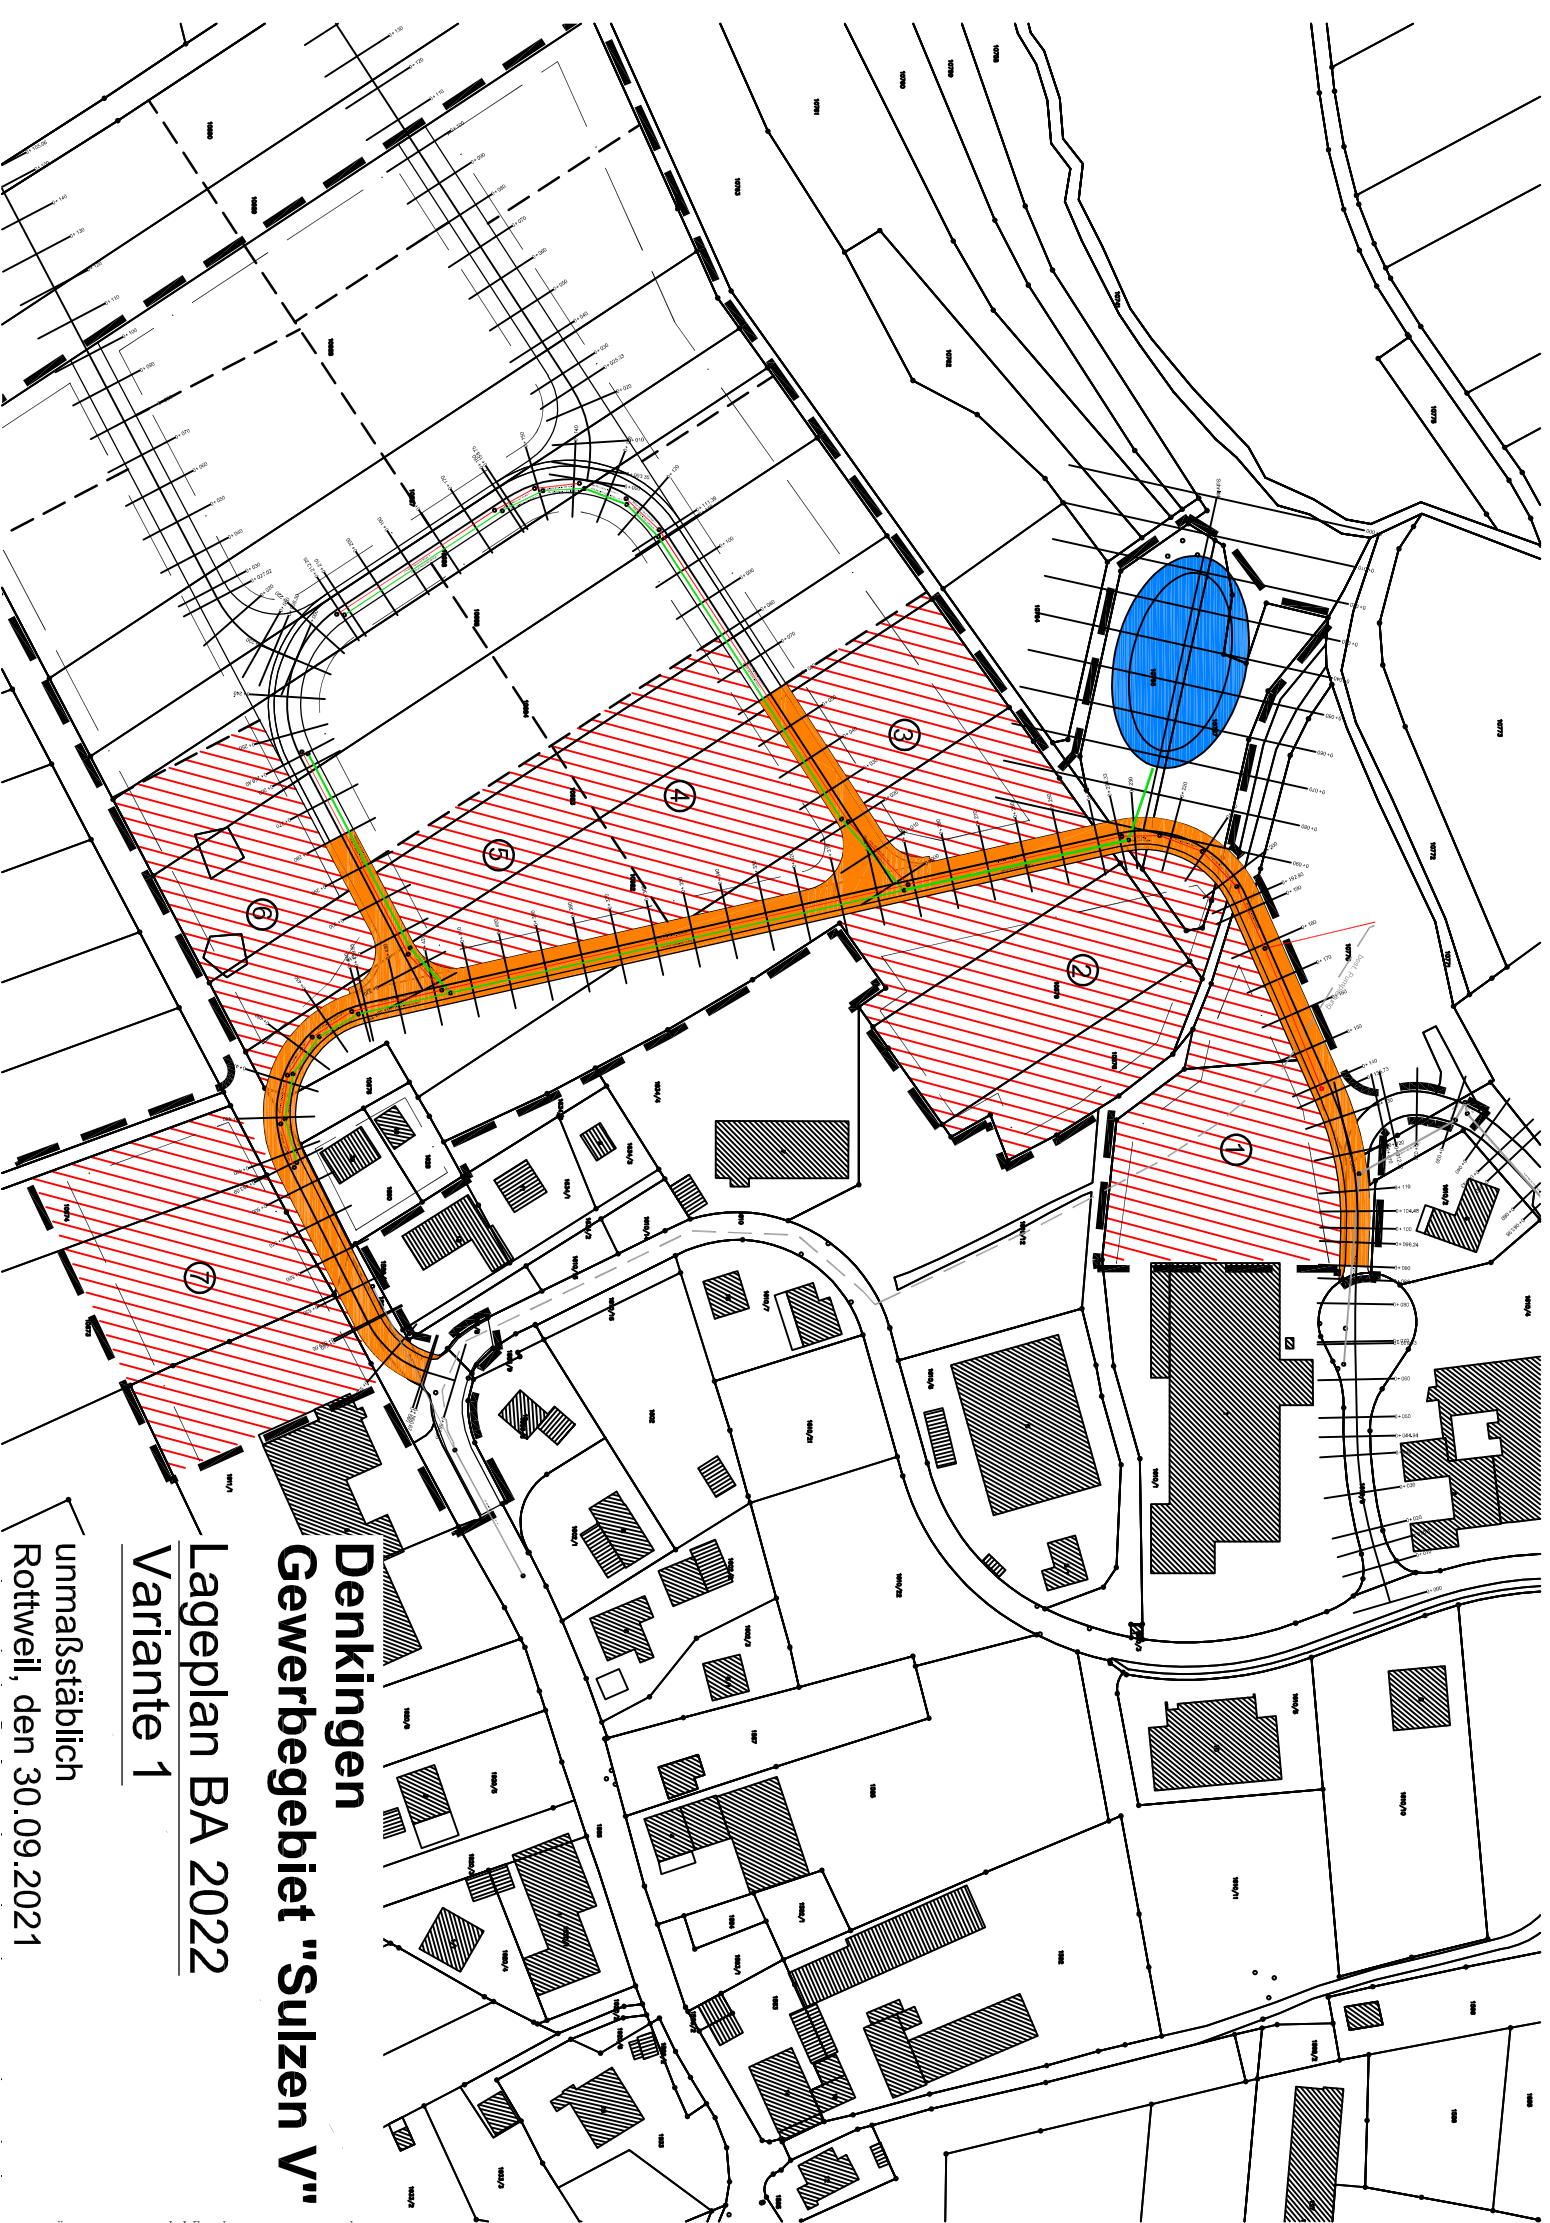

Denkingen
Gewerbegebiet "Sulzen V"

Lageplan BA 2022
Variante 1

unmaßstäblich
Rottweil, den 30.09.2021