


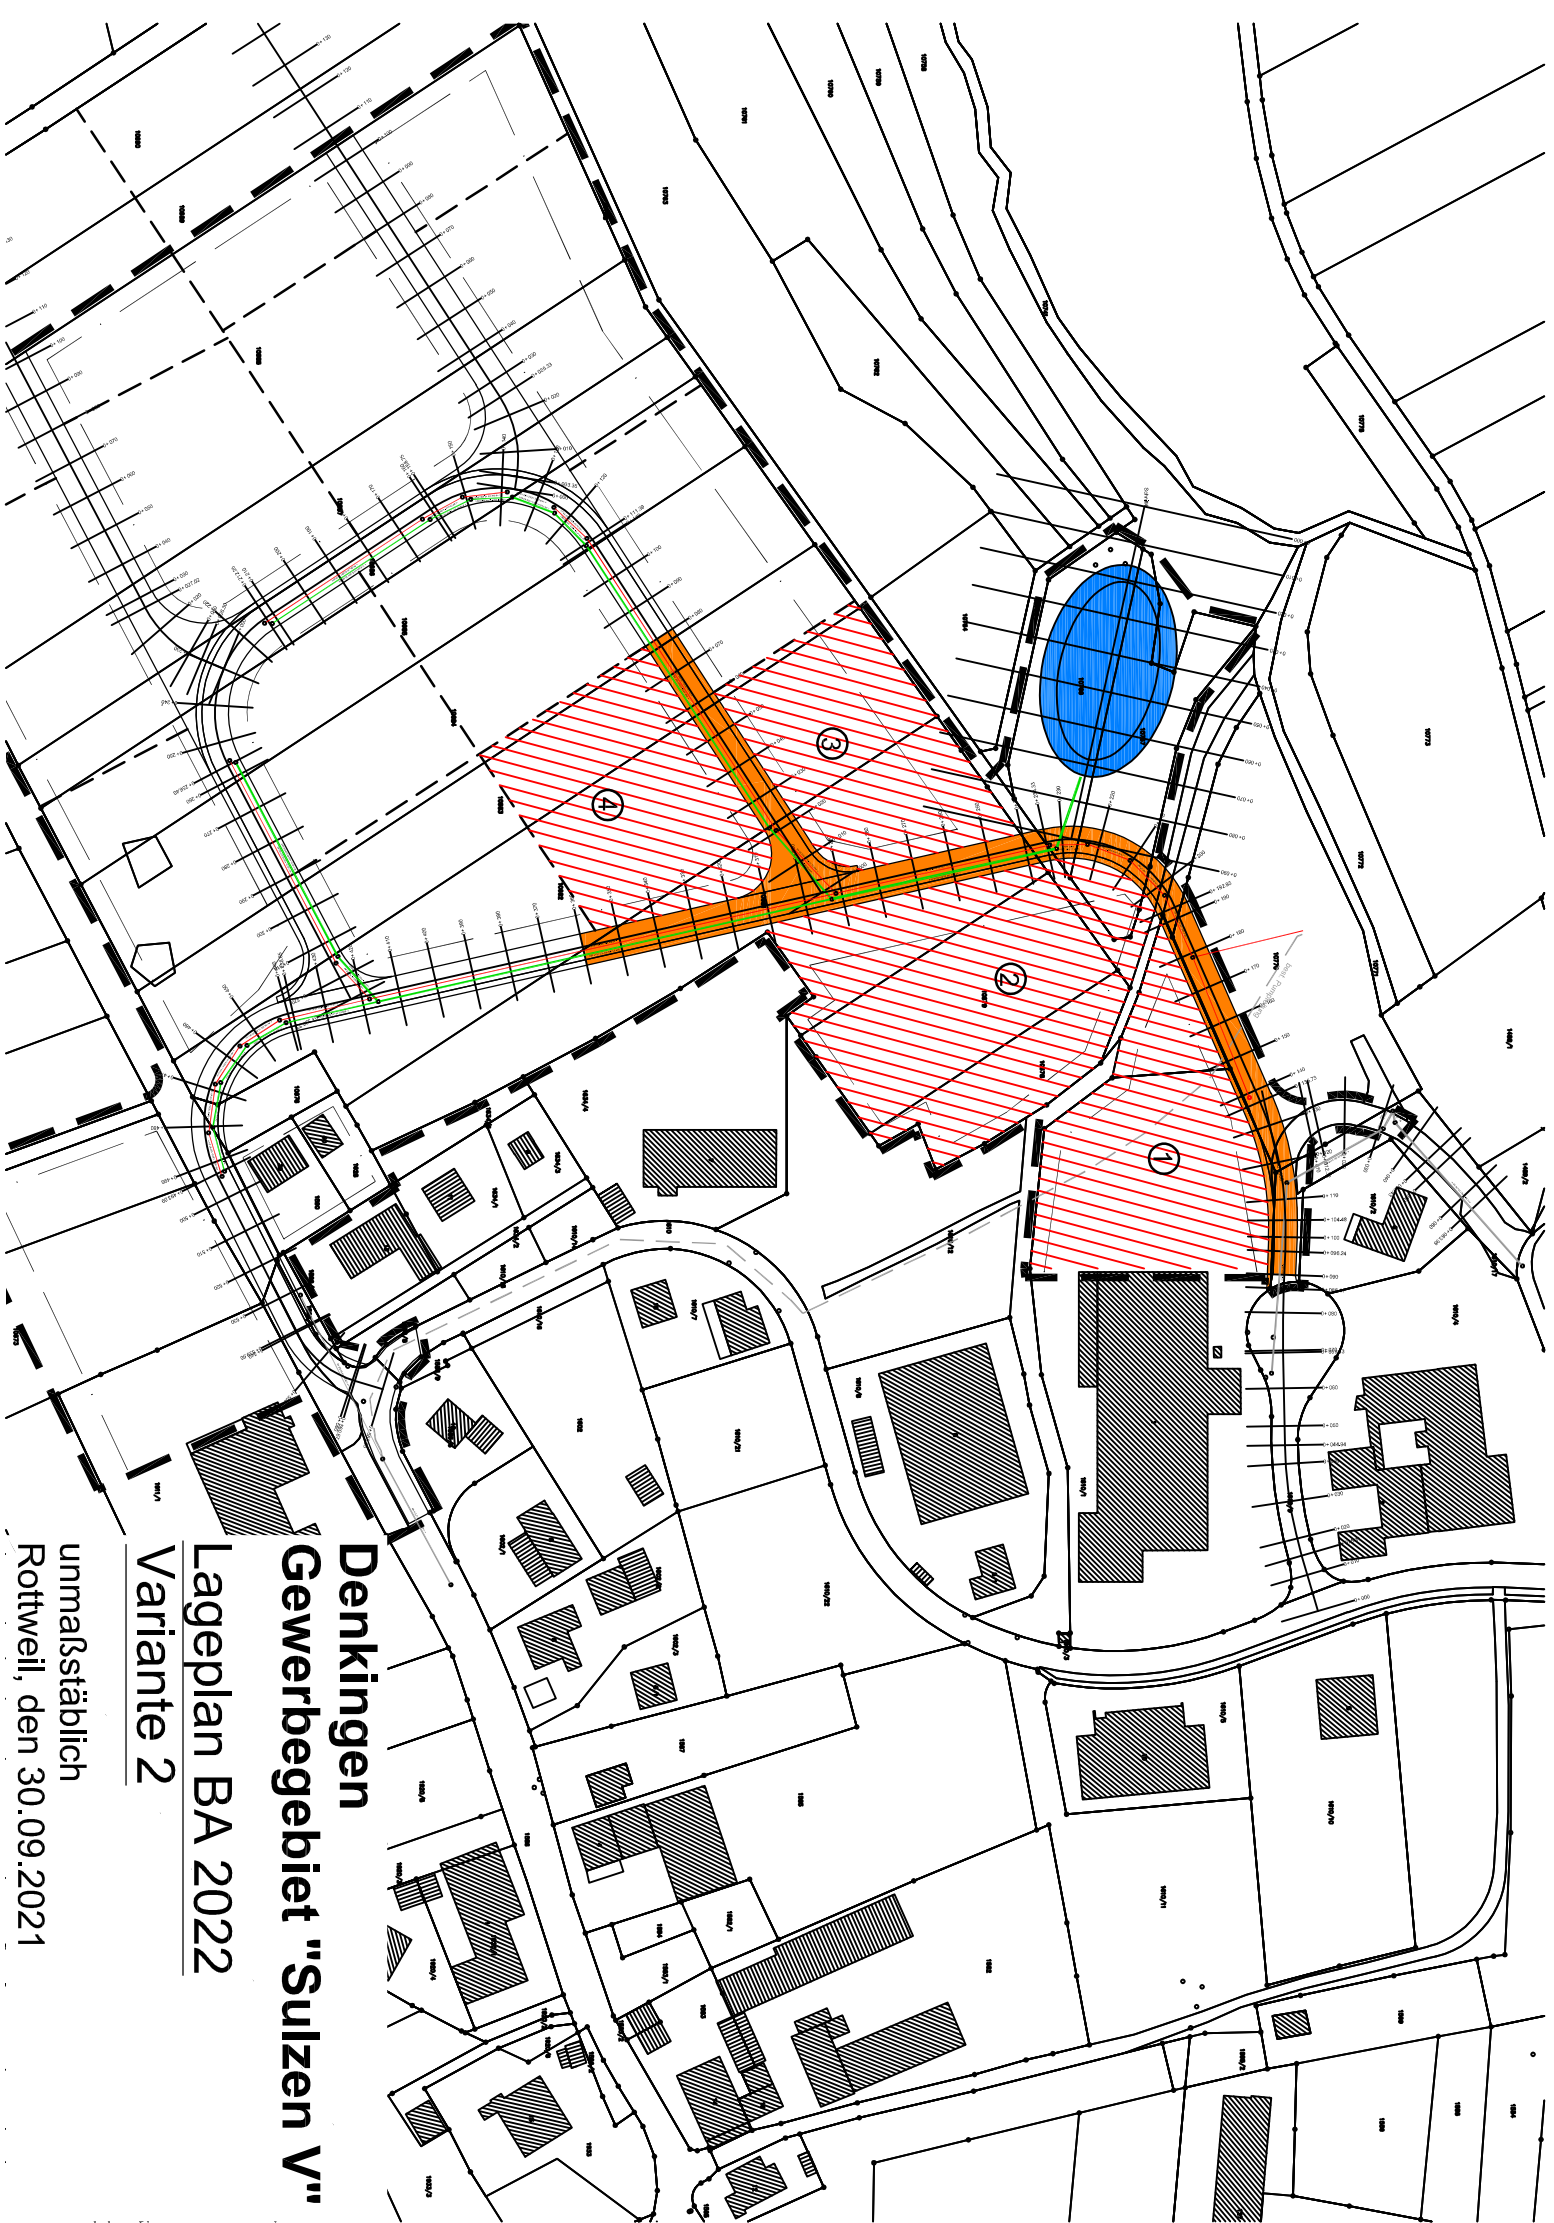

**Denkingen**  
**Gewerbegebiet "Sulzen V"**

**Lageplan BA 2022**  
**Variante 2**

unmaßstäblich  
Rottweil, den 30.09.2021