

projekt nr. 14-016/569
ANBAU FLUCHTTREPPE
+ AUFZUG

HAUPTSTRASSE 46A
78588 DENKINGEN

ANSICHT OST
(1.VARIANTE)

geändert
massstab 1:100
ausgabe
größe A3
gefertigt AS
plan nr. I-4A
datum 06.04.2017
anerkannt


bauherr

GEMEINDE DENKINGEN
HAUPTSTRASSE 46
78588 DENKINGEN

planungsgruppe g
architekten
hauptstraße 42
78588 denkingen
tel 07424/9701-0
fax 07424/8171
mail@pg-g.de
www.pg-g.de

büro rottweil
hochturm-gasse 19
78628 rottweil
tel 0741/9422055
fax 0741/9422054

industrie-
wohn- freiraum-
stadtplanung

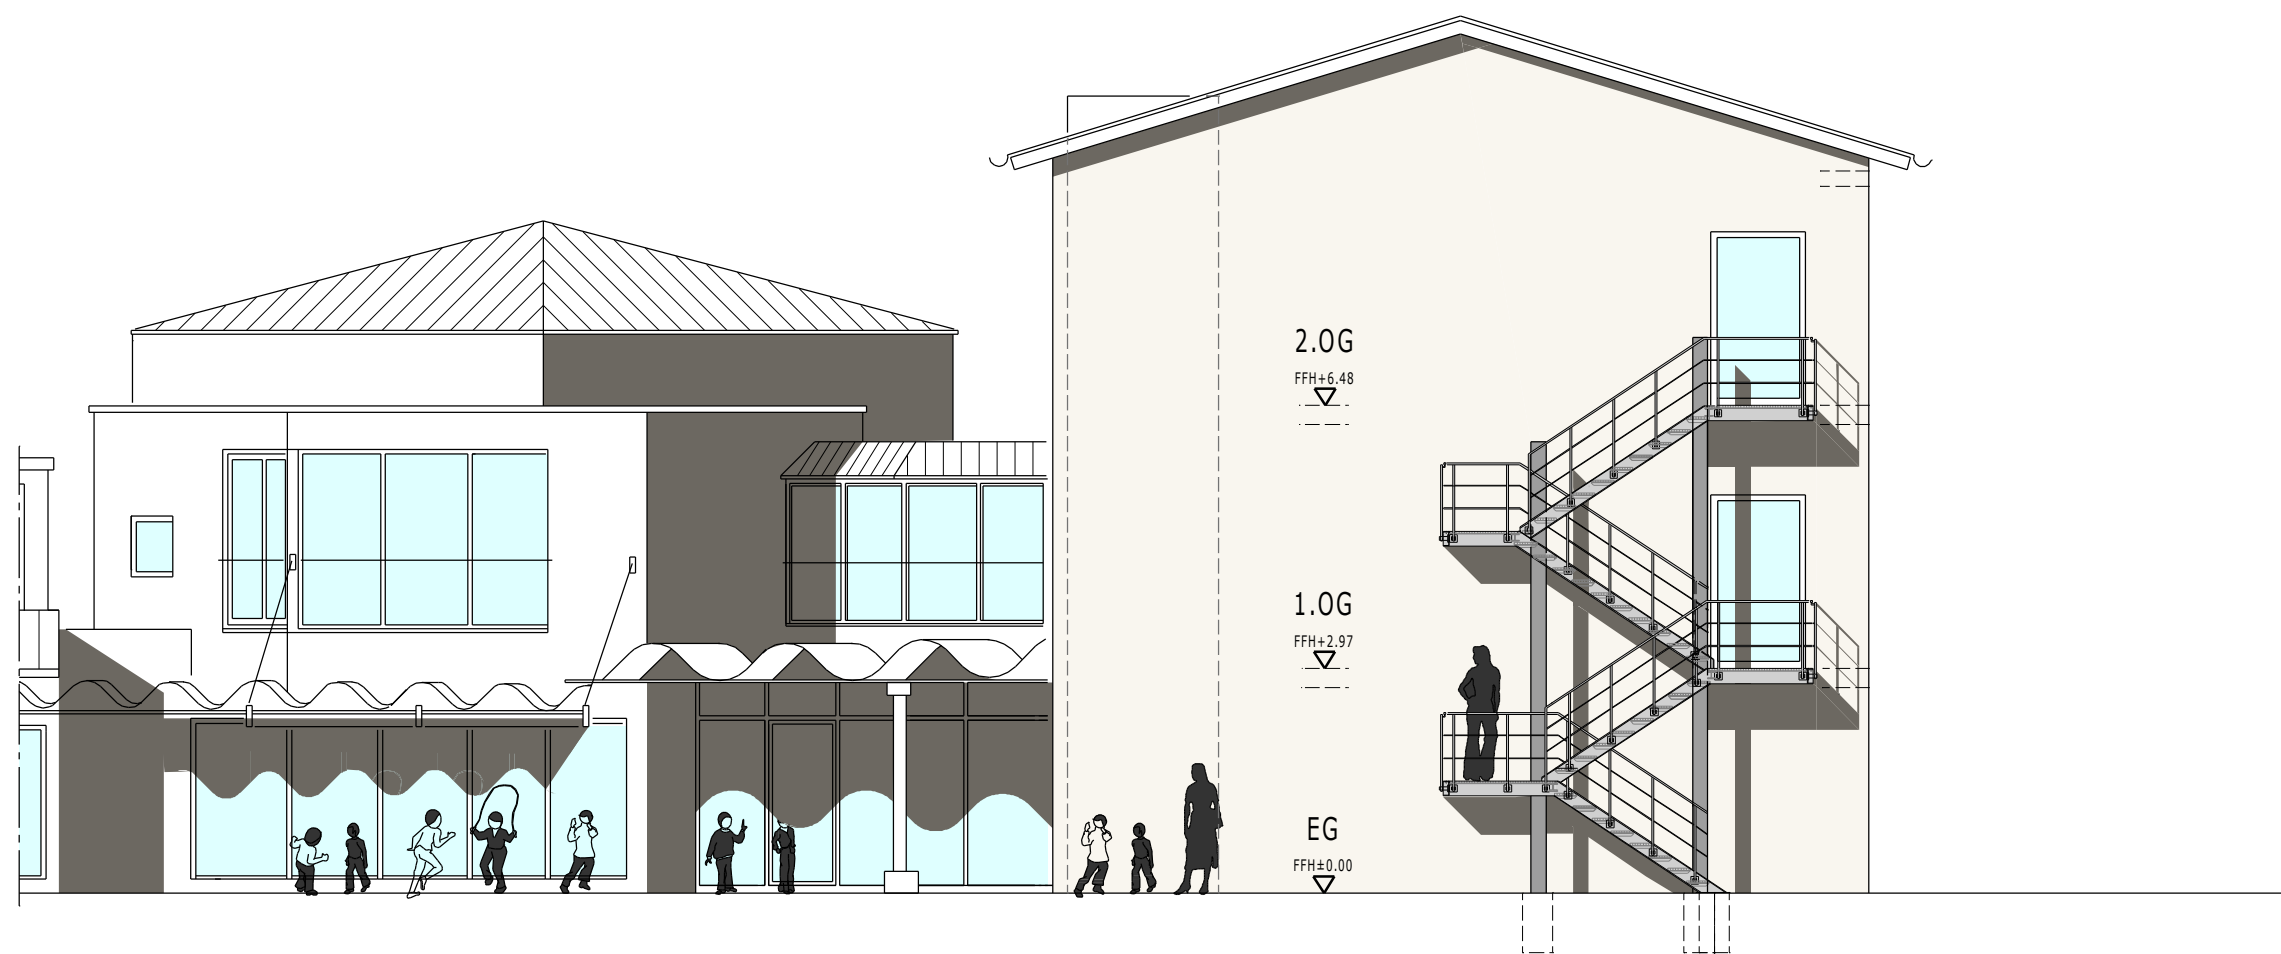

planungsgruppe g
architekten