

Gemeinde Denkingen  
Landkreis Tuttlingen

Vorlage GR/2017/066  
**Vergaben Spielplatz Mehrzweckhalle**

Gemeinderat

25.07.2017

öffentlich

Im November 2014 hat der Gemeinderat beschlossen zur Planung eines neuen Kinderspielplatzes eine Arbeitsgruppe einzurichten. Weiter wurde dann beschlossen das Büro Siegmund & Partner mit der Planung, entsprechend der Vorgaben dieser Arbeitsgruppe zu beauftragen. Die Arbeitsgruppe hat mehrfach getagt. Mit dem Ergebnis hat sich der Gemeinderat in der Sitzung am 17.11.2015 und 13.09.2016 befasst.

Seitens des Gemeinderats wurde ein Kostenrahmen mit 100.000.--€ (brutto) festgelegt und im Haushalt 2017 entsprechend eingeplant.

Der Gemeinderat hat daher am 13.09.2016 auch beschlossen, dass sich der Arbeitskreis noch einmal vor Ort über die endgültige Ausgestaltung Gedanken machen wird. Hierbei ist auch möglich, dass dieser Spielplatz in mehreren Schritten dann entsprechend erweitert wird.

Am 16.05.2017 fand eine Besichtigung des Gemeinderats vor Ort statt. Daraufhin hat der Gemeinderat das vorab gebilligte und vom Arbeitskreis empfohlene Konzept grundlegend in Frage gestellt und das Büro Siegmund beauftragt eine neue Planung vorzulegen. Das bisherige Kernstück, eine Wasseranlage, wurde dabei verworfen und zugunsten weiterer Spielgeräte aufgegeben.



Am 13.06.2017 hat das Architekturbüro Siegmund dann eine neue Planung vorgestellt welche vom Gemeinderat dann auch so beschlossen wurde. Um in diesem Jahr noch die landschaftspflegerischen Arbeiten durchführen zu können, wurde gleichzeitig die Ausschreibung beschlossen.

Nach dem Ergebnis der Ausschreibung betragen die Baukosten einschl. Honorar nunmehr 115.227,32 € (brutto). Die Spielgeräte liegen bei 21.150.--€ und die der landschaftsgärtnerischen Arbeiten bei 62.572,08 € (jeweils brutto). Das teuerste Angebot lag bei 120.161.--€.

Bei der Ausschreibung landschaftspflegerische Arbeiten gingen drei Angebote ein. Nach Überprüfung durch Siegmund Landschaftsarchitektur wird die Vergabe an den günstigsten Anbieter: Fa. Rainer Herold, Tuttlingen mit 62.572,08 € empfohlen.

Das Angebot bei den Spielgeräten der Fa. Krambamboul liegt bei 31.150.--€.


Baubeginn ist 04.09.2017.

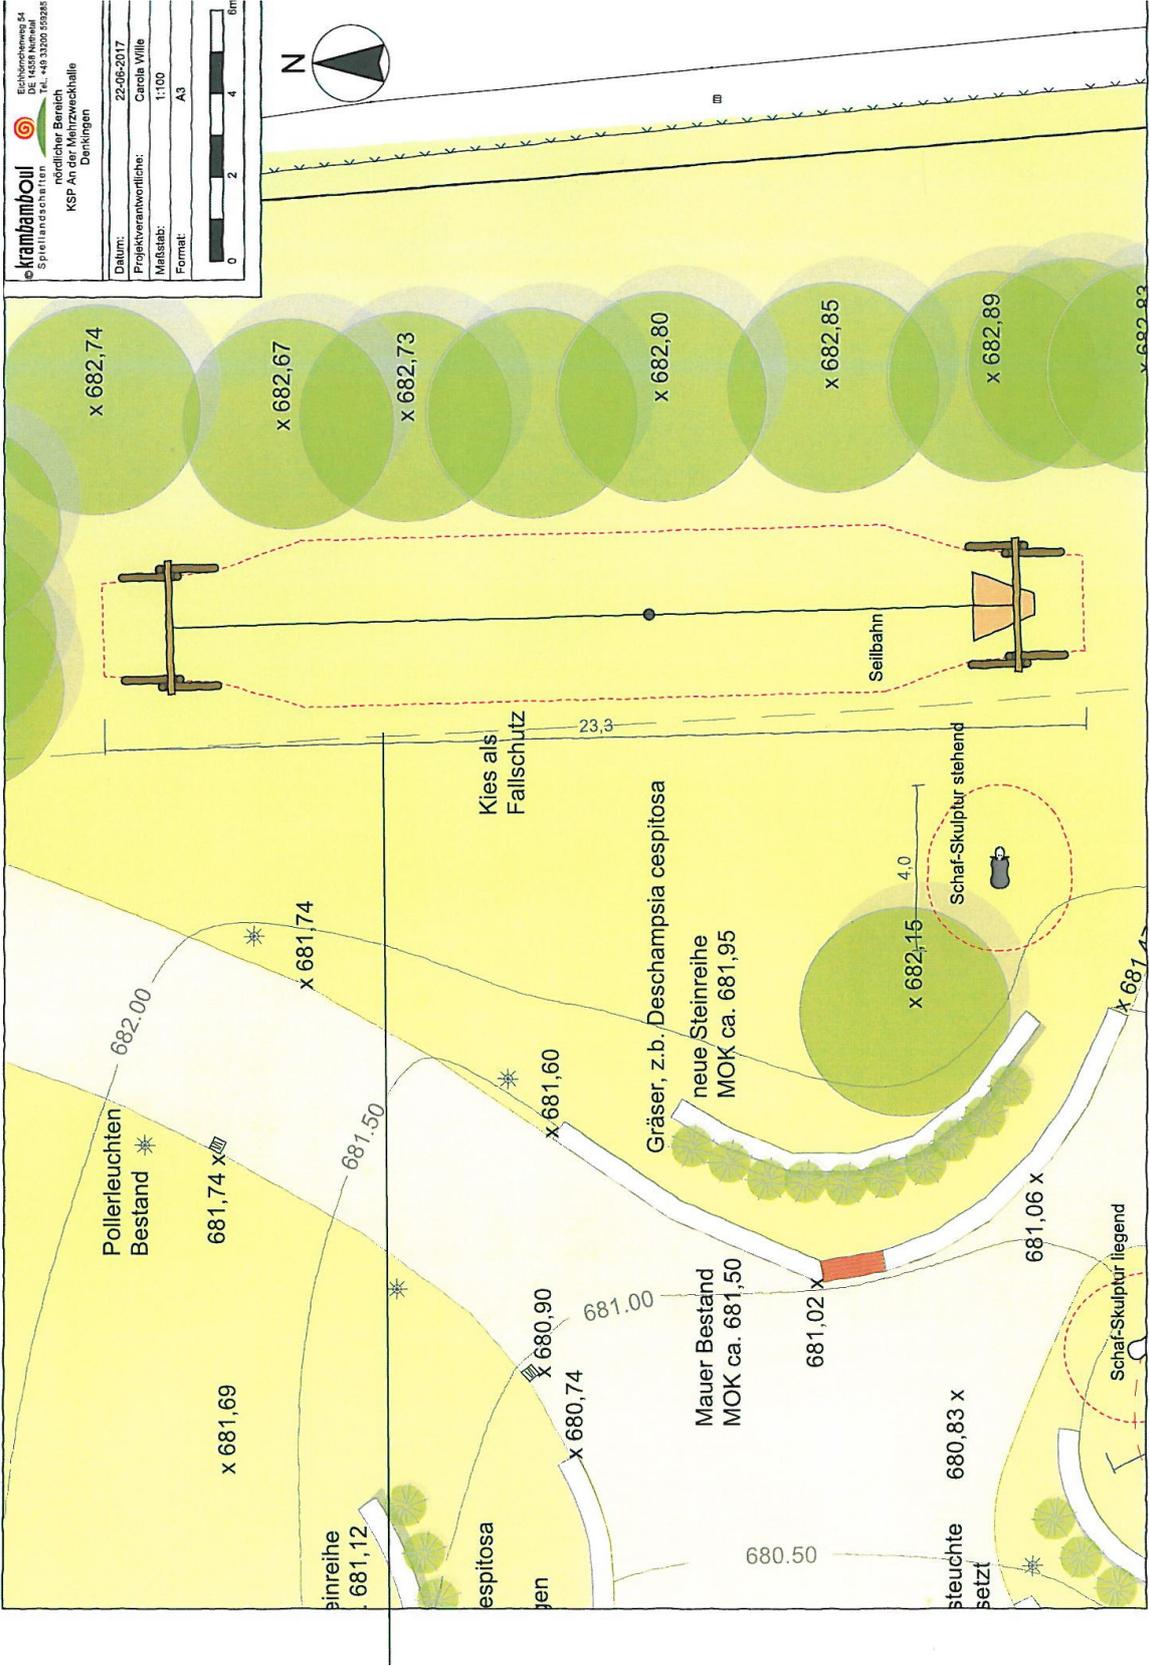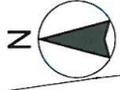



**krambamboull**  
 Spielpläne SA  
 Die 1428 Kindred  
 südlicher Bereich  
 KSP An der Mehrzweckhalle  
 Denkingen


Datum: 22-06-2017  
 Projektverantwortliche: Carola Wille  
 Maßstab: 1:100  
 Format: A3


0 2 4 6m

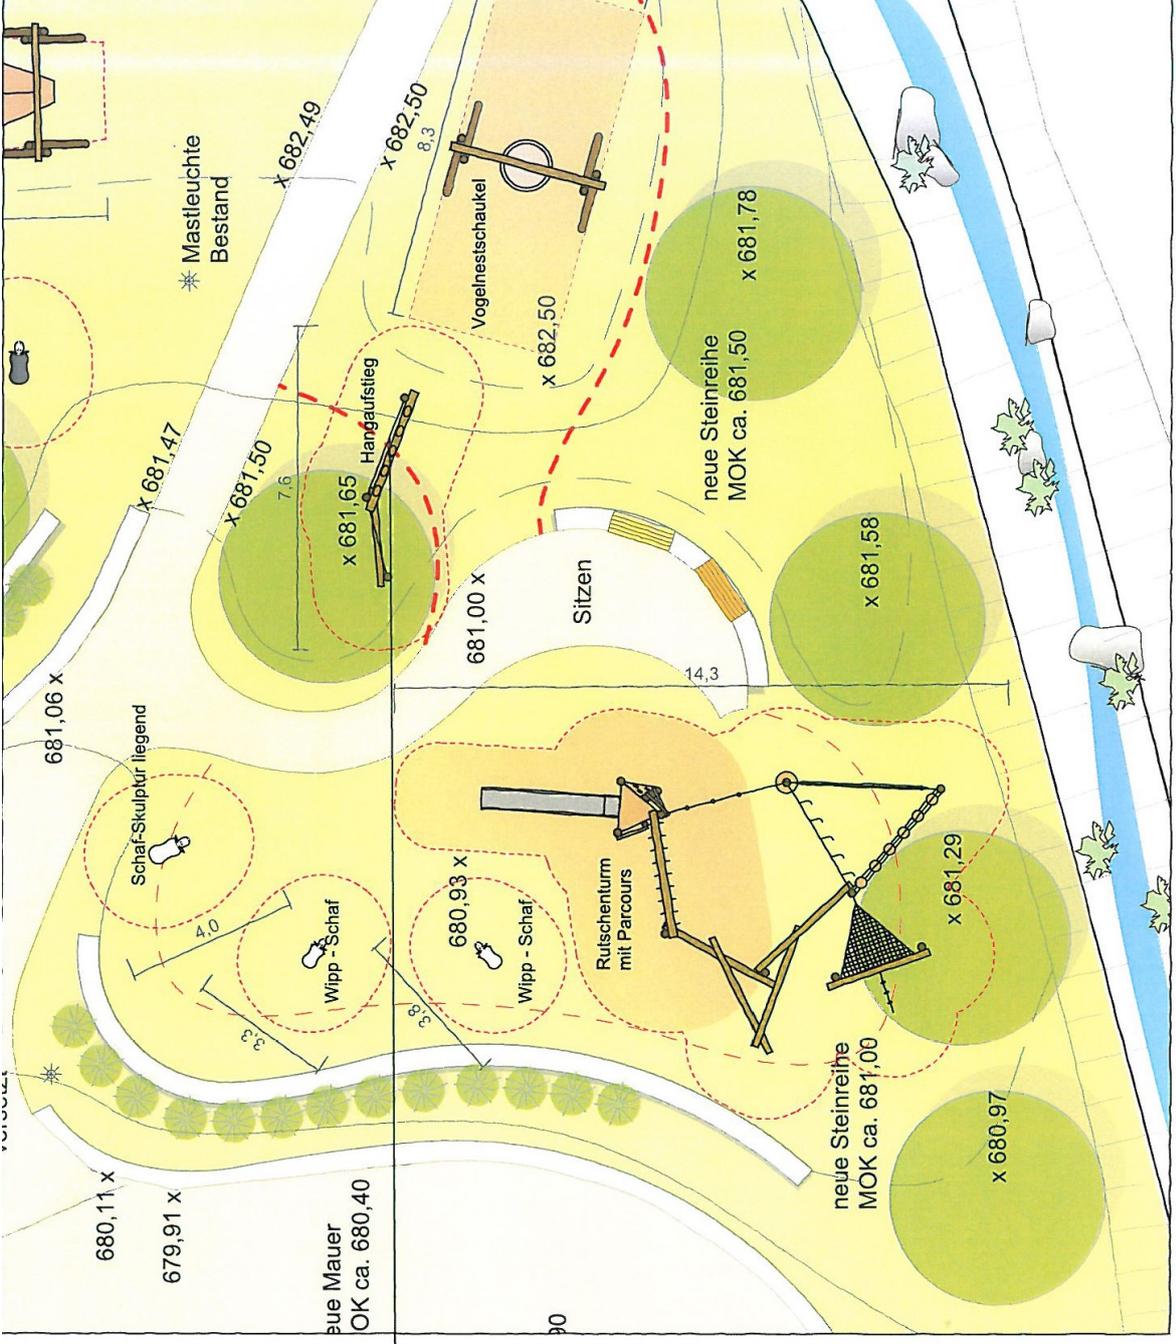


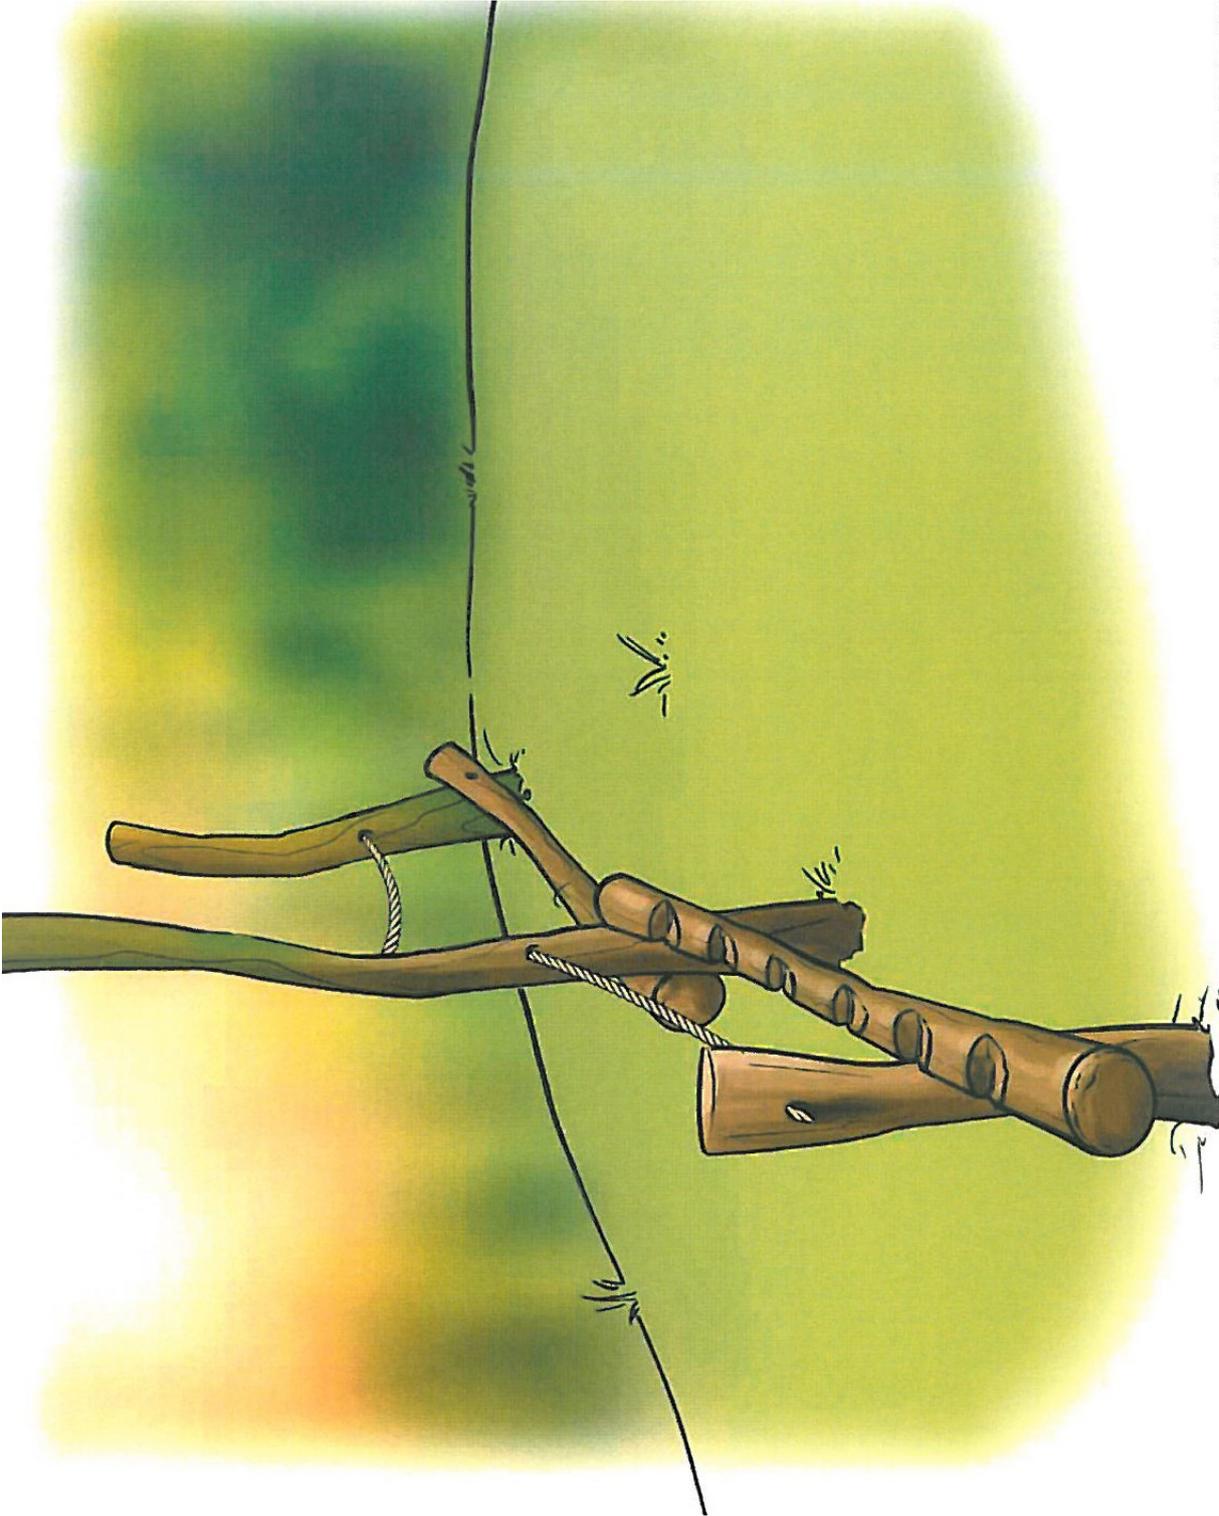

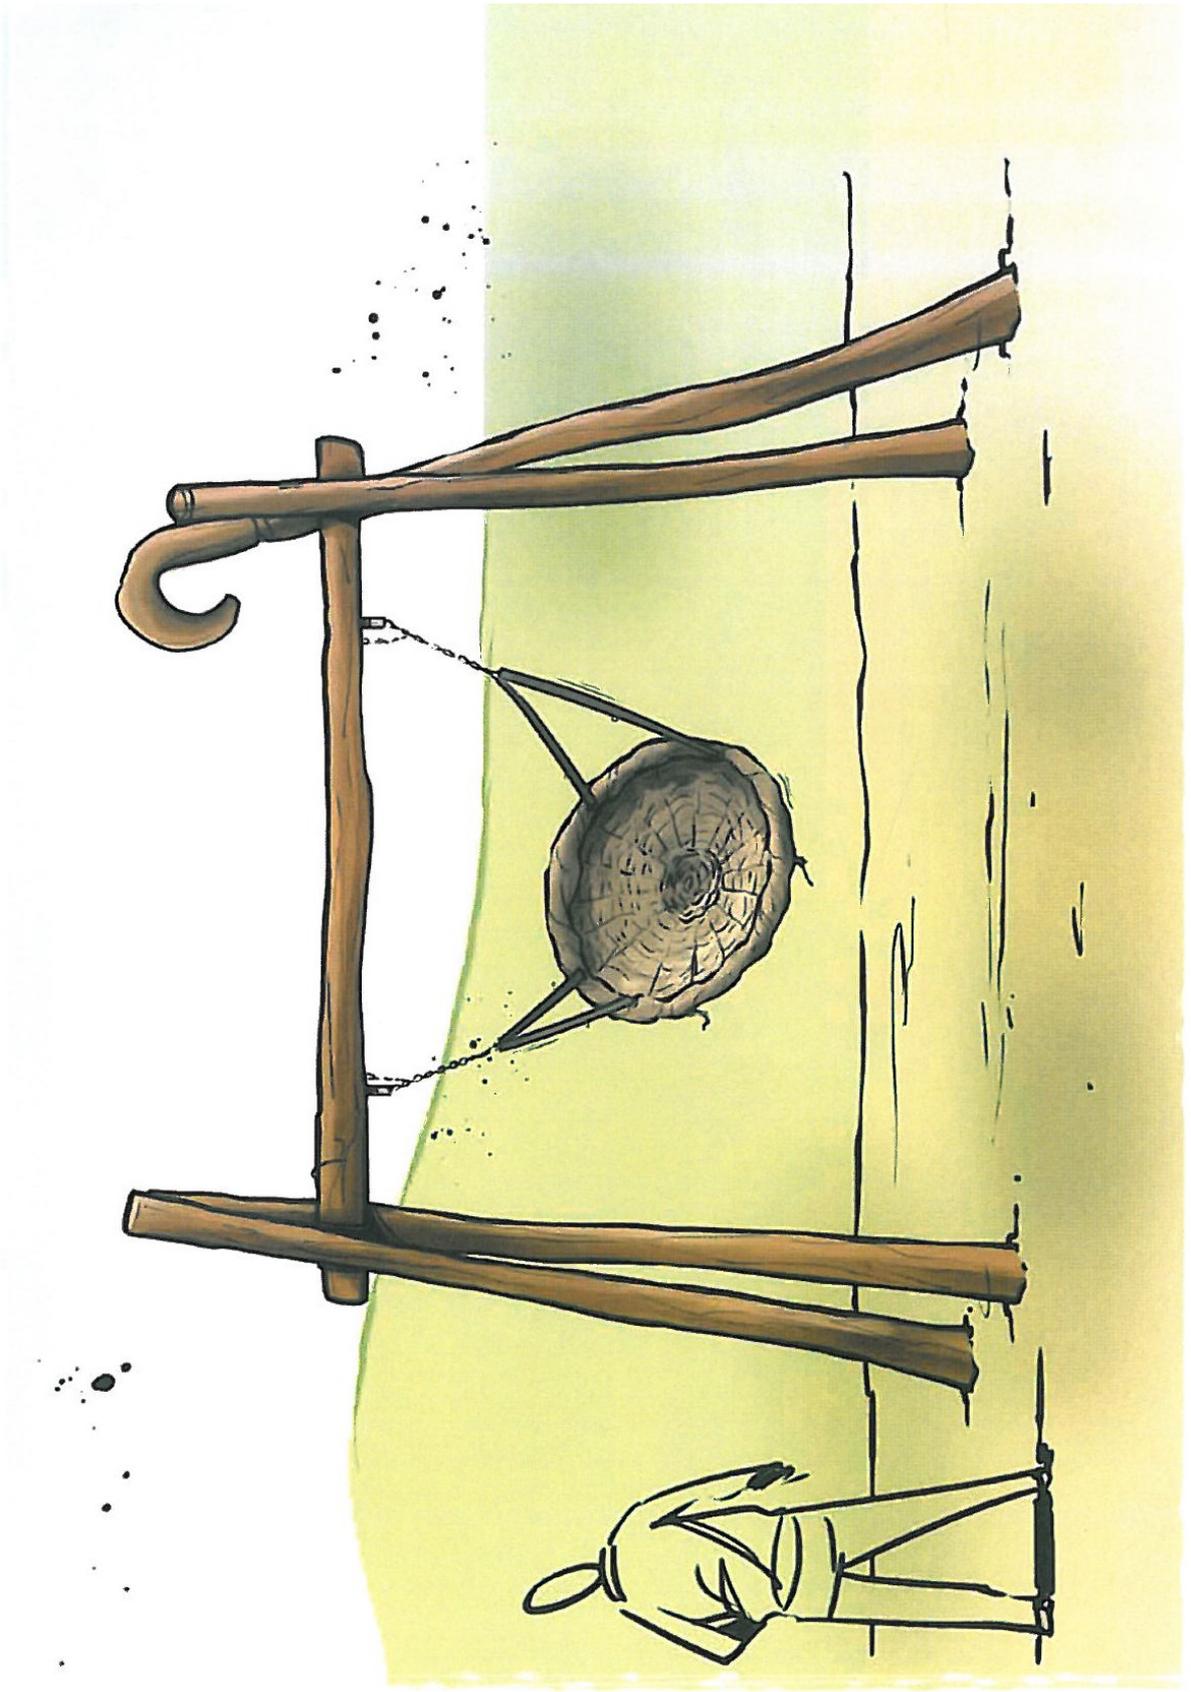

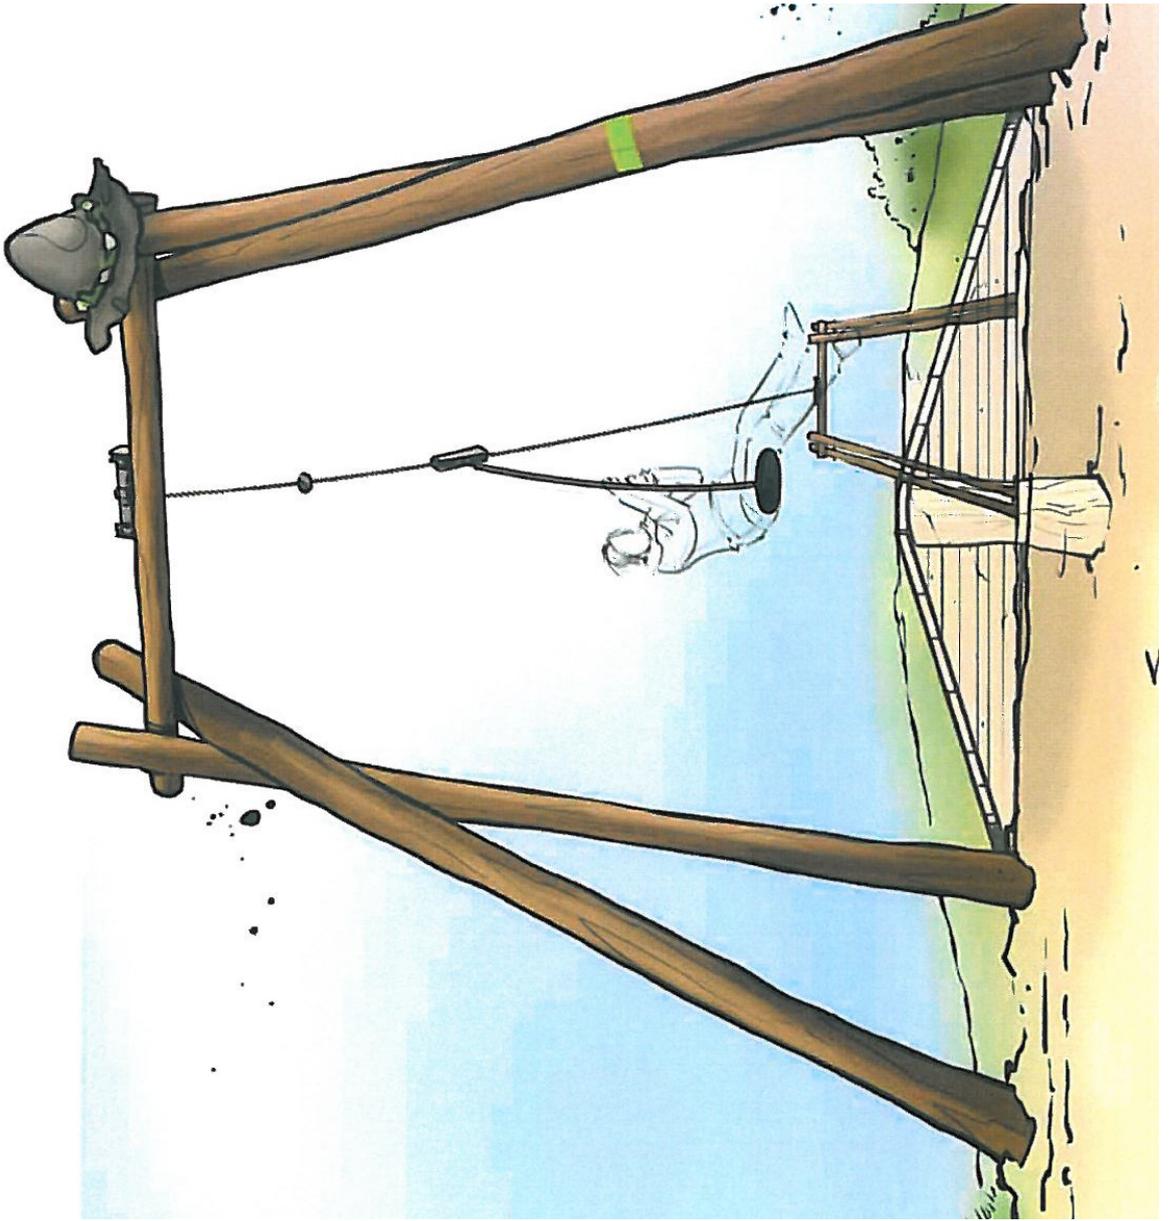

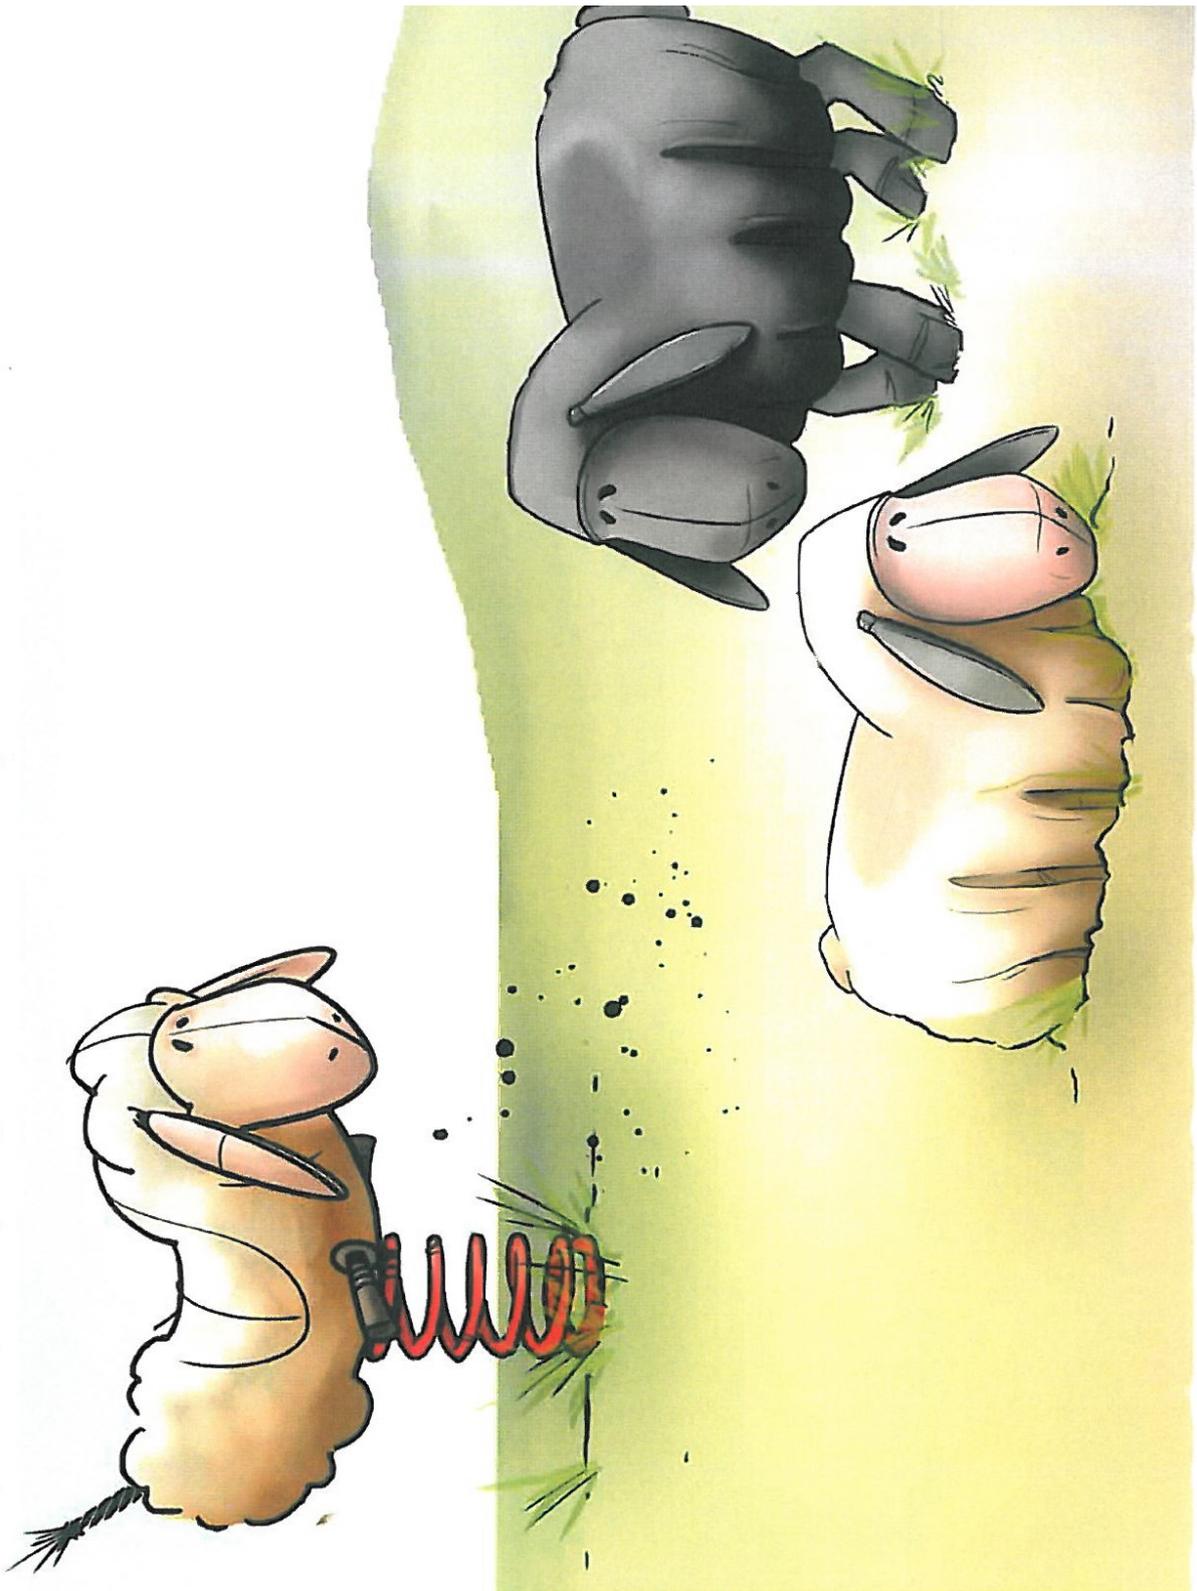

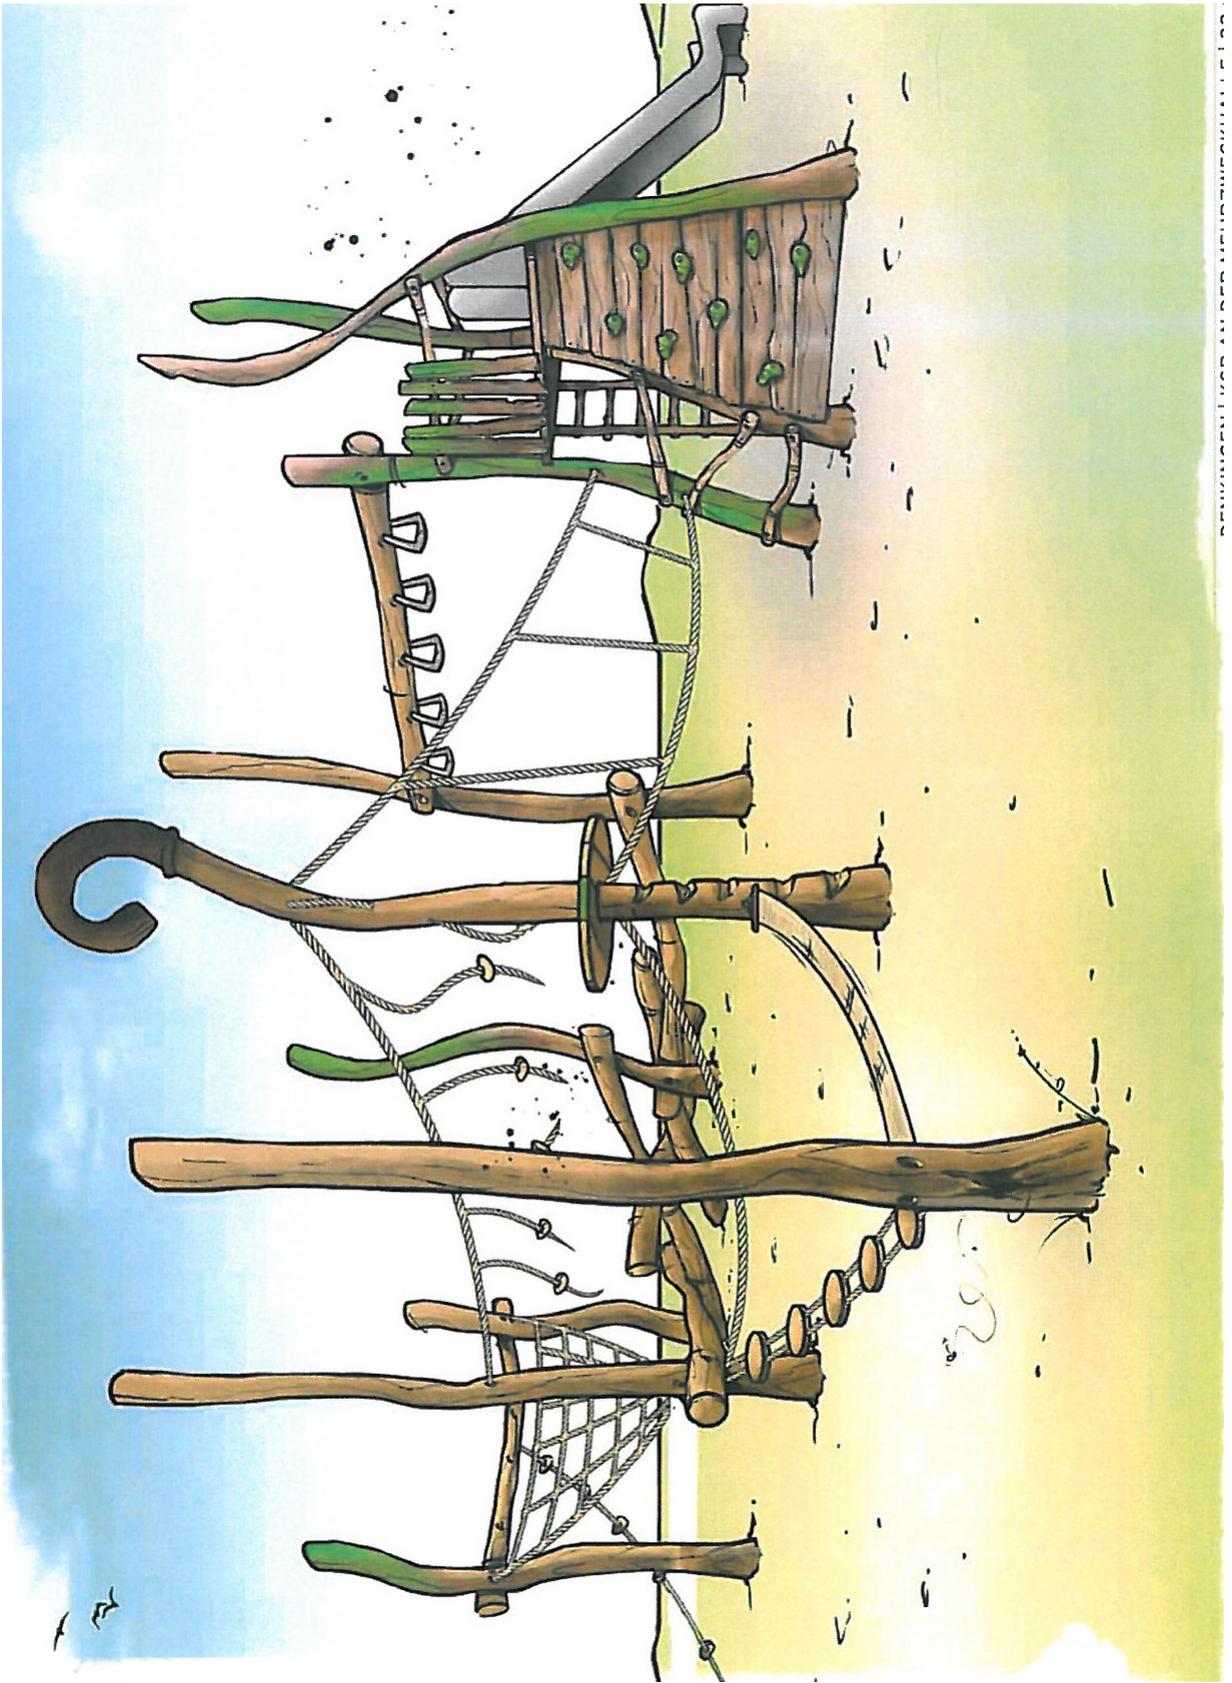

**Beschlussvorschlag:**

1. Der Gemeinderat stimmt der neuen Kostenberechnung mit 115.227,32 € zu.
2. Die landschaftsgärtnerischen Arbeiten werden entspr. dem Ausschreibungsergebnis an die Fa. Rainer Herold, Tuttlingen vergeben.
3. Die Spielgeräte werden entspr. dem Angebot an die Firma Krambamboul vergeben.

Anlage/n

- keine -

Wuhrer  
Bürgermeister