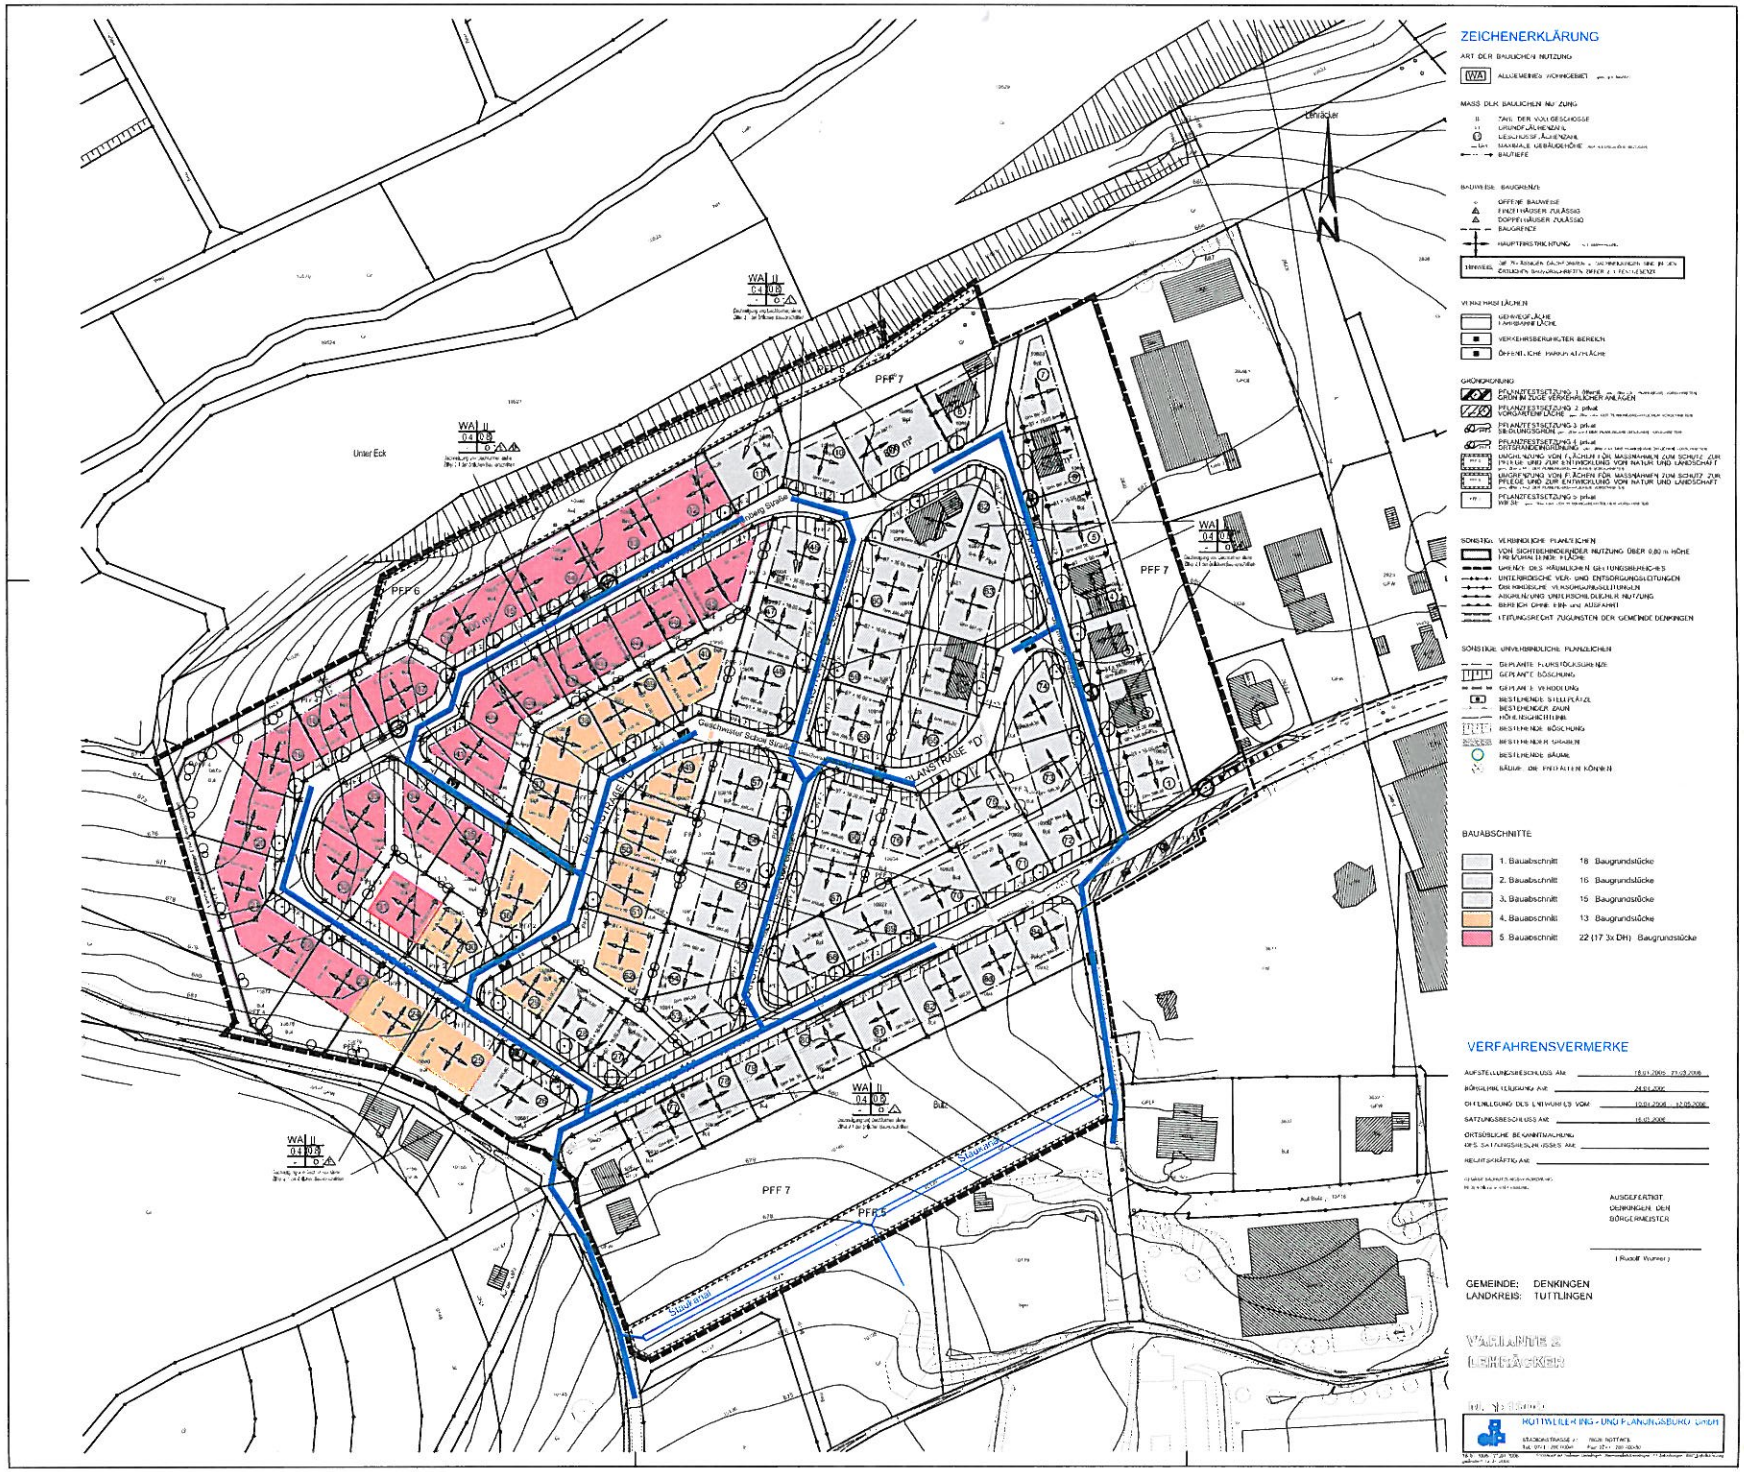
ZEICHENERKLÄRUNG
ART DER BAULICHEN NUTZUNG
WA ALLGEMEINES WOHNGEBIET
MASS DER BAULICHEN NUTZUNG
II ZAHL DER VOLLGESCHOSSE
O OFFENE BAUWEISE
E EINZELHÄUSER ZULÄSSIG
D DOPPELHÄUSER ZULÄSSIG
BAUGRENZE
HAUPTFIRSTRICHTUNG
VERKEHRSFLÄCHEN
GEH-/RADFLÄCHE
FAHRBAHNFLÄCHE
VERKEHRSBERUHIGTER BEREICH
ÖFFENTLICHE PARKPLATZFLÄCHE
GRÜNORDNUNG
PFLANZFESTSETZUNG 1 (Wand, ...) GRÜN IM ZUGE VERKEHRLICHER ANLAGEN
PFLANZFESTSETZUNG 2 privat VORGARTENFLÄCHE
PFLANZFESTSETZUNG 3 privat BEGRÜNUNGSWAND
PFLANZFESTSETZUNG 4 privat GITTERANBEGRÜNUNG
ANPFLANZUNG VON FLÄCHEN FÜR MASSNAHMEN ZUM SCHUTZ ZUR PFLEGE UND ZUR ENTWICKLUNG VOM NATUR UND LANDSCHAFT
ANPFLANZUNG VON FLÄCHEN FÜR MASSNAHMEN ZUM SCHUTZ ZUR PFLEGE UND ZUR ENTWICKLUNG VOM NATUR UND LANDSCHAFT
PFLANZFESTSETZUNG 5 privat
SONSTIGES VERBINDLICHE PLANZEICHEN
VOM SICHTBEHINDERNDER NUTZUNG ÜBER 0,80 m HÖHE FREIZUHALTENDER FLÄCHE
GRENZE DES RÄUMLICHEN GELTUNGSBEREICHES
UNTERIRDISCHE VER- UND ENTSORGUNGSLEITUNGEN
DIN HINWEISUNG VERSORGUNGSLEITUNGEN
ABGRENZUNG UNTERSCHIEDLICHER NUTZUNG
BEREICH OHNE EIN- und AUSFAHRT
LEITUNGSRECHT ZUGUNSTEN DER GEMEINDE DENKINGEN
SONSTIGE UNVERBINDLICHE PLANZEICHEN
GEPLANTE FLURSTÜCKSGRENZE
GEPLANTE BÖSCHUNG
GEPLANTE WIDMUNG
BESTEHENDES GEBÄUDE
BESTEHENDER ZAUN
HÖHENSCHICHTLINIE
BESTEHENDE BÖSCHUNG
BESTEHENDER GRABEN
BESTEHENDE BÄUME
BÄUME, DIE ENTFALLEN KÖNNEN
BAUABSCHNITTE
1. Bauabschnitt 18 Baugrundstücke
2. Bauabschnitt 16 Baugrundstücke
3. Bauabschnitt 15 Baugrundstücke
4. Bauabschnitt 13 Baugrundstücke
5. Bauabschnitt 22 (17 x DH) Baugrundstücke
VERFAHRENSVERMERKE
AUFSTELLUNGSBESCHLUSS AM 18.01.2005 - 21.03.2006
BÜRGERBETEILIGUNG AM 24.01.2005
OFFENLEGUNG DES ENTWURFS VOM 10.01.2006 - 17.05.2006
SATZUNGSBESCHLUSS AM 18.07.2006
ORTSÜBLICHE BEKANNTMACHUNG DES SATZUNGSBESCHLUSSES AM
RECHTSKRÄFTIG AM
AUSGEFERTIGT
DENKINGEN, DEN
BÜRGERMEISTER
(Rudolf Wurmer)
GEMEINDE: DENKINGEN
LANDKREIS: TUTTLINGEN
VARIANTE 2
(DENKÄCKER)
HUTTENLEHNING - UND PLANUNGSBÜRO GMBH
STADIONSTRASSE 2 · 78628 NEUHAUSEN
Tel. 07461 / 2661-0 · Fax 07461 / 2661-66
Unter Eck
Lange Straße
Gauchmatter Straße
Schulstraße
PLANSTRAßE "D"
PFF 5
PFF 6
PFF 7
WA II
O 4 0,8
Bild