


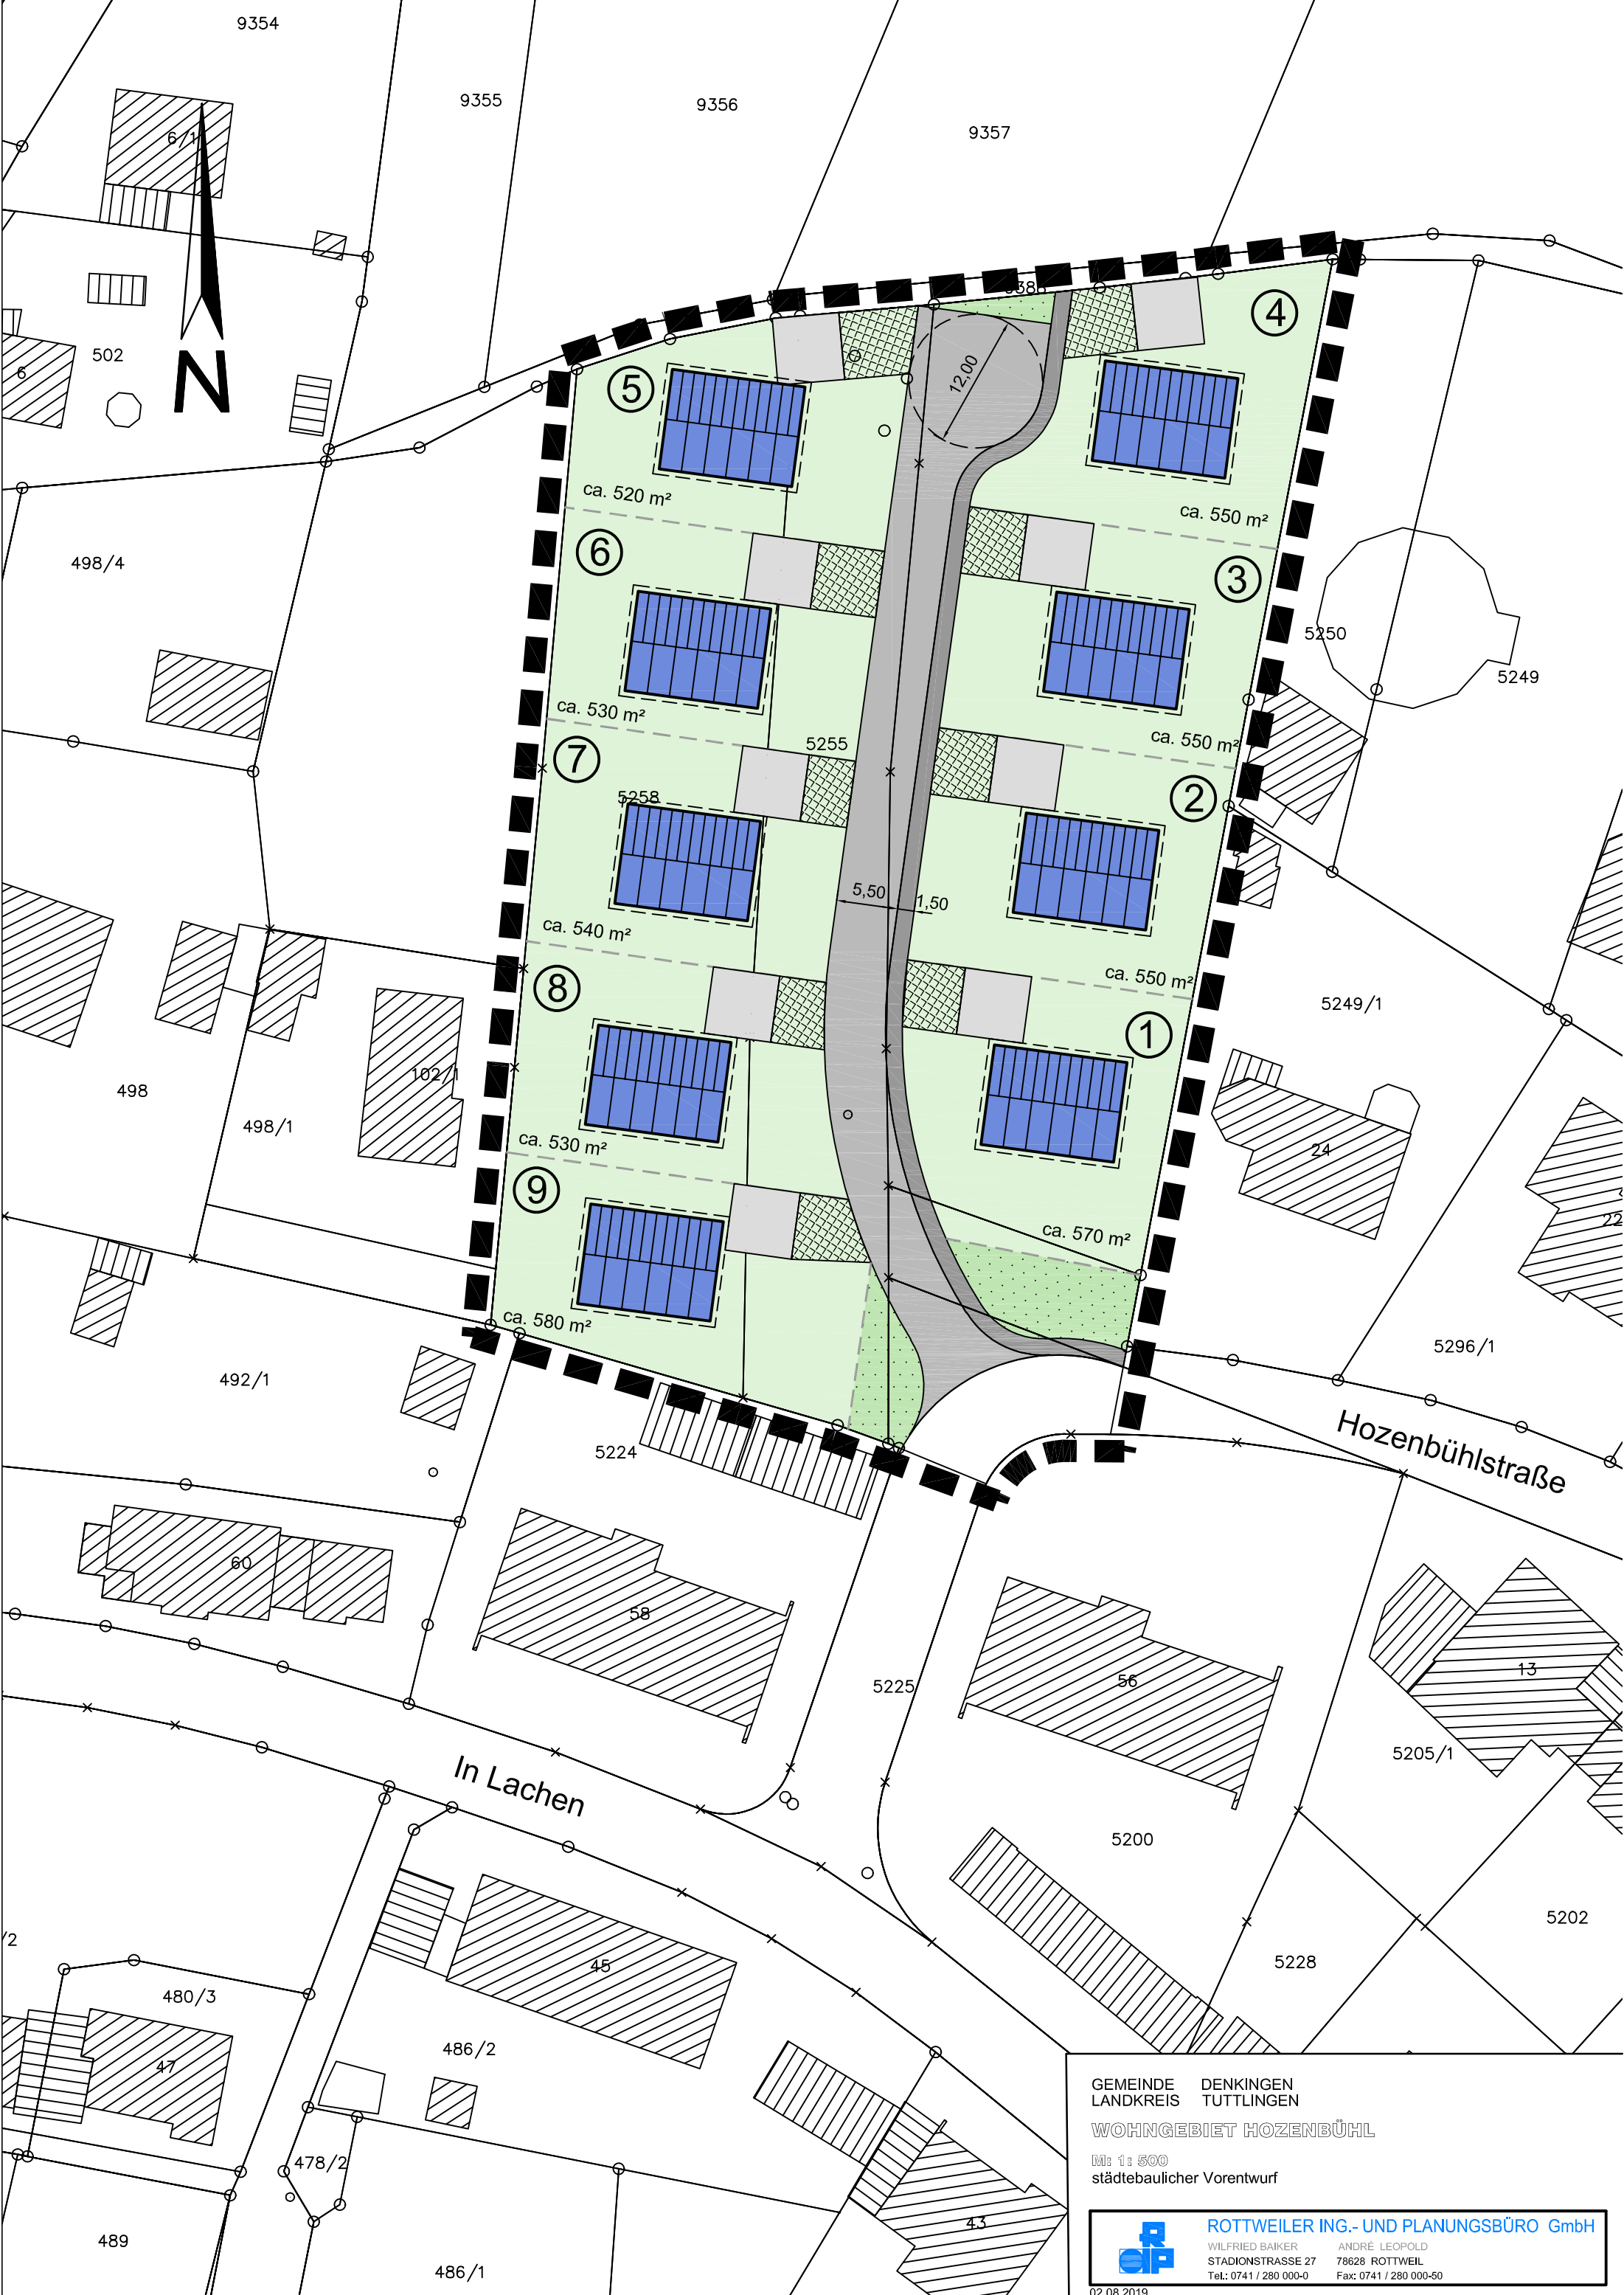

GEMEINDE DENKINGEN
 LANDKREIS TUTTLINGEN
WOHNGEBIET HOZENBÜHL

M: 1: 500
 städtebaulicher Vorentwurf

	ROTTWEILER ING.- UND PLANUNGSBÜRO GmbH	
	WILFRIED BAIKER	ANDRÉ LEOPOLD
	STADIONSTRASSE 27	78628 ROTTWEIL
	Tel.: 0741 / 280 000-0	Fax: 0741 / 280 000-50