


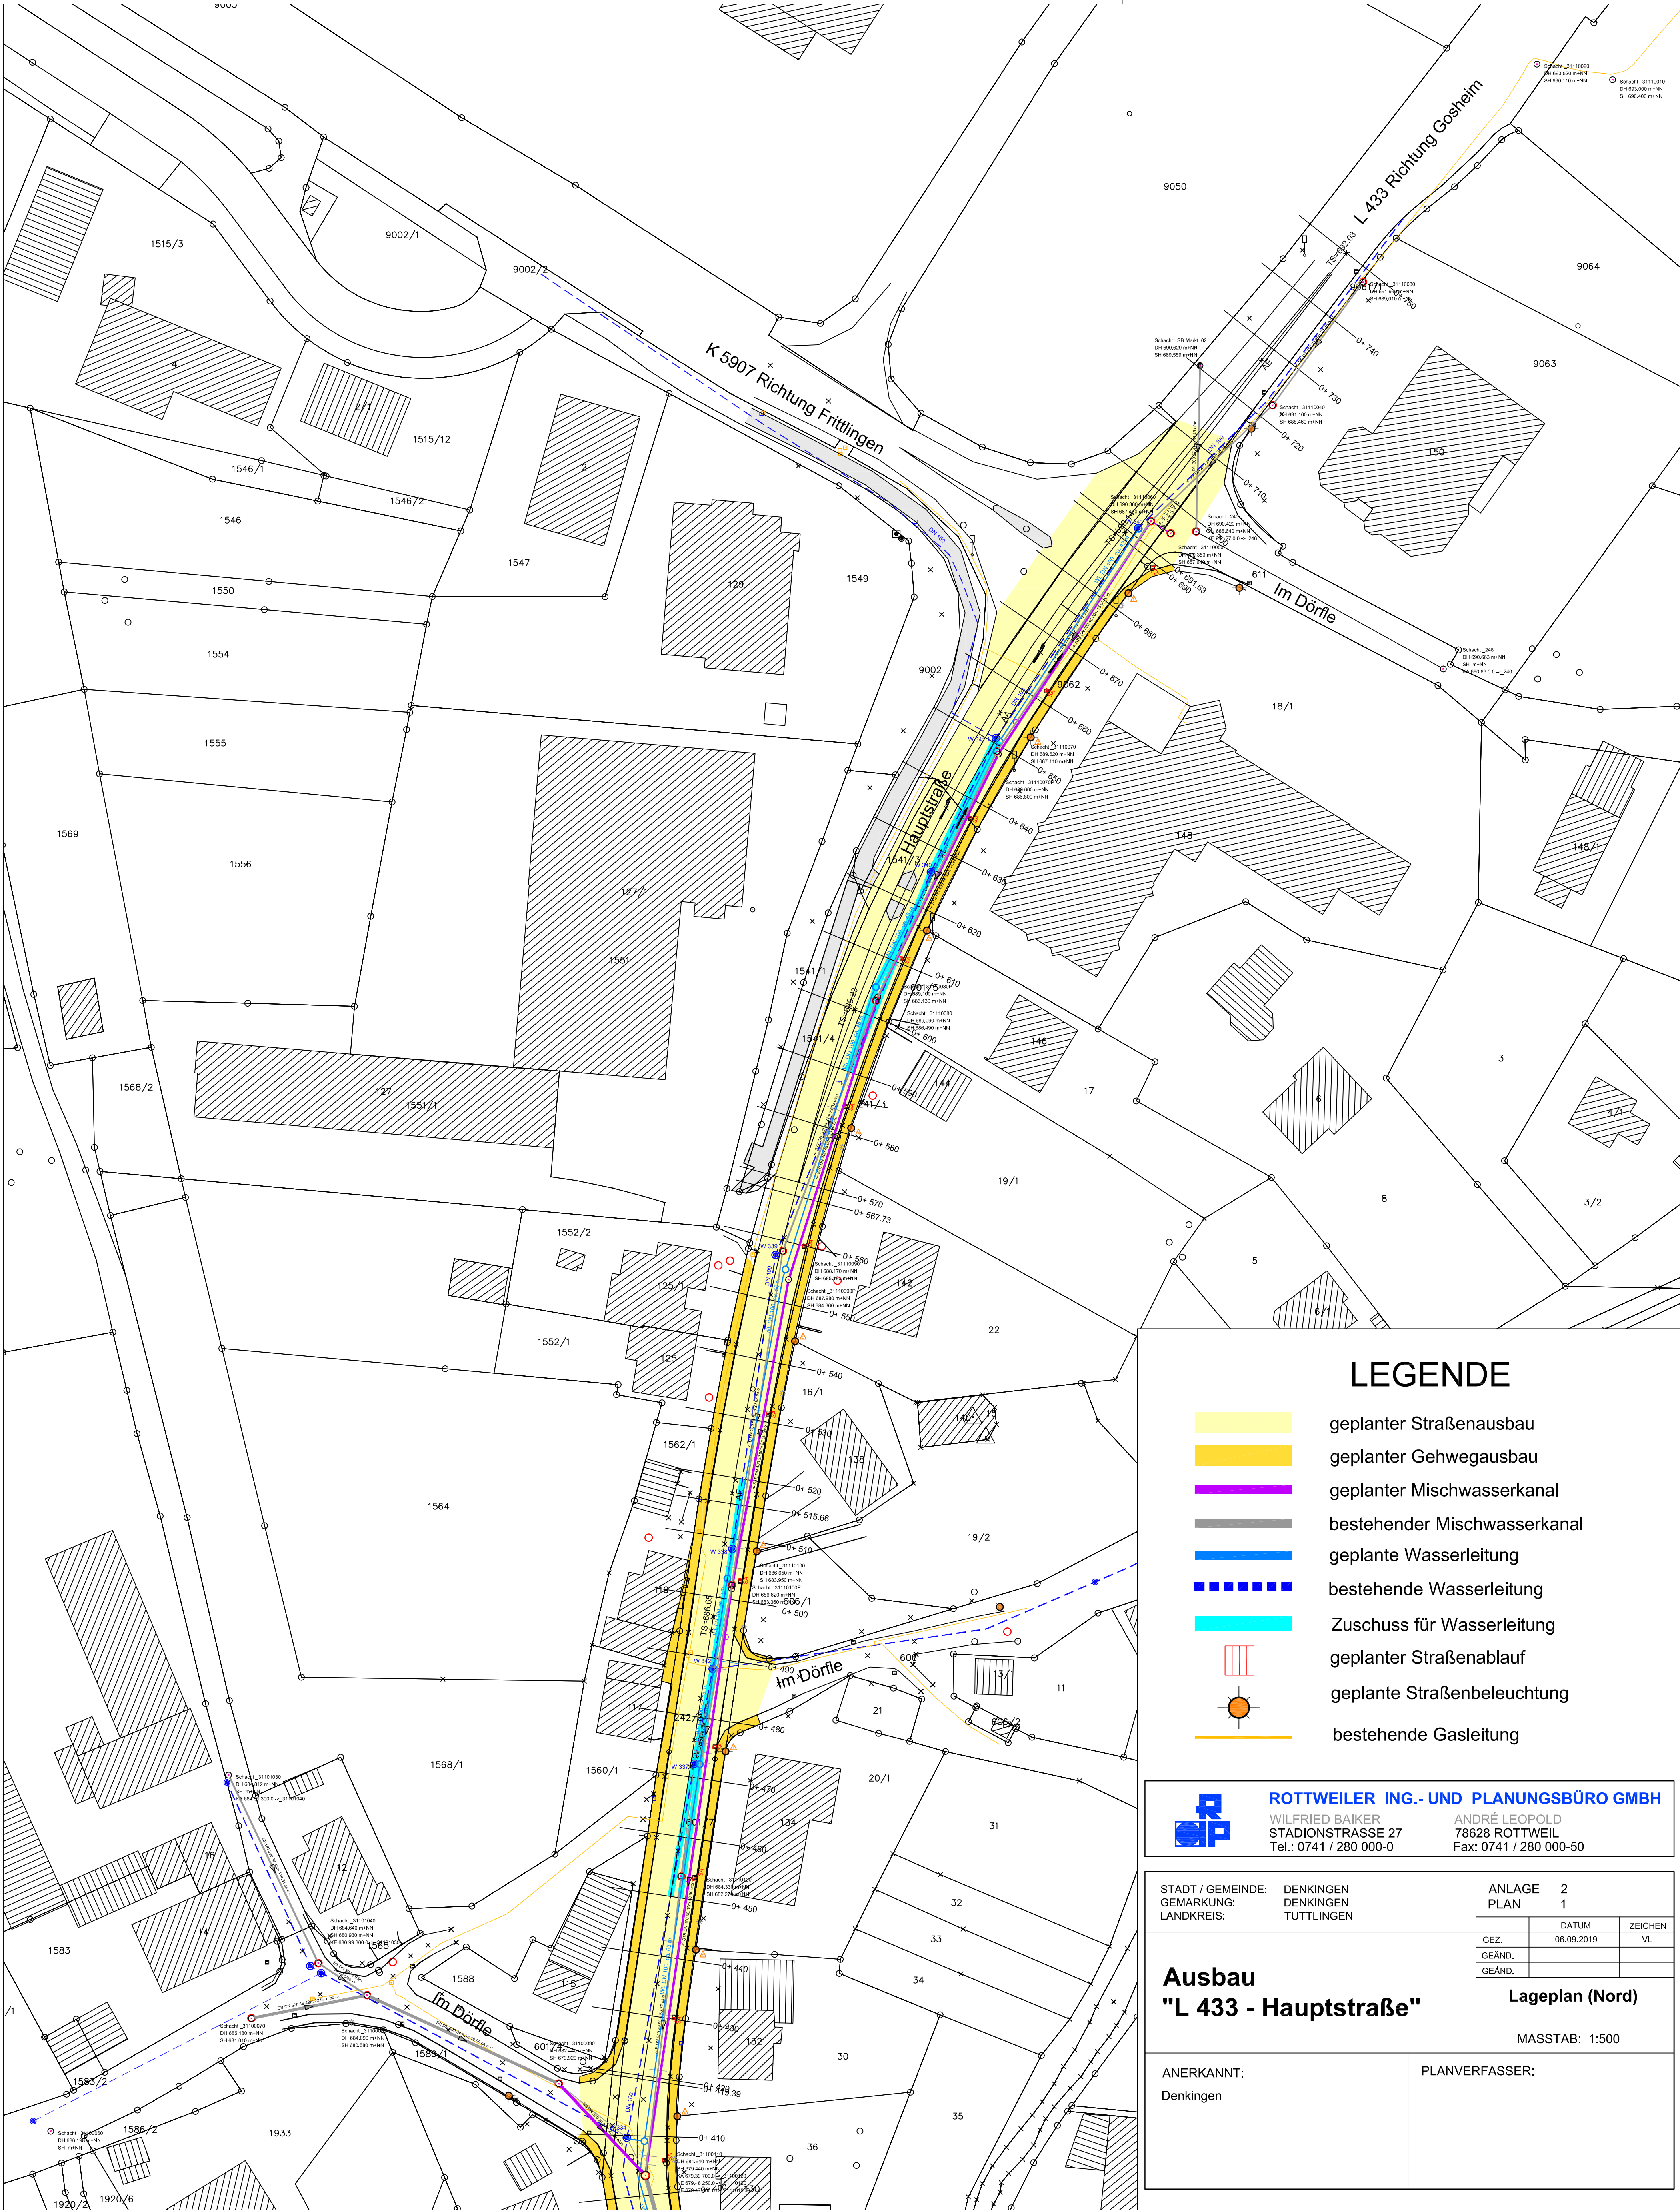

LEGENDE

- geplanter Straßenausbau
- geplanter Gehwegausbau
- geplanter Mischwasserkanal
- bestehender Mischwasserkanal
- geplante Wasserleitung
- bestehende Wasserleitung
- Zuschuss für Wasserleitung
- geplanter Straßenablauf
- geplante Straßenbeleuchtung
- bestehende Gasleitung



ROTTWEILER ING.- UND PLANUNGSBÜRO GMBH
WILFRIED BAIKER
STADIONSTRASSE 27
Tel.: 0741 / 280 000-0

ANDRÉ LEOPOLD
78628 ROTTWEIL
Fax: 0741 / 280 000-50

STADT / GEMEINDE: DENKINGEN		ANLAGE 2		
GEMARKUNG: DENKINGEN		PLAN 1		
LANDKREIS: TUTTLINGEN				
Ausbau "L 433 - Hauptstraße"		DATUM		ZEICHEN
		GEZ.	06.09.2019	VL
		GEÄND.		
		GEÄND.		
		Lageplan (Nord)		
		MASSTAB: 1:500		
ANERKANNT: Denkingen		PLANVERFASSER:		