


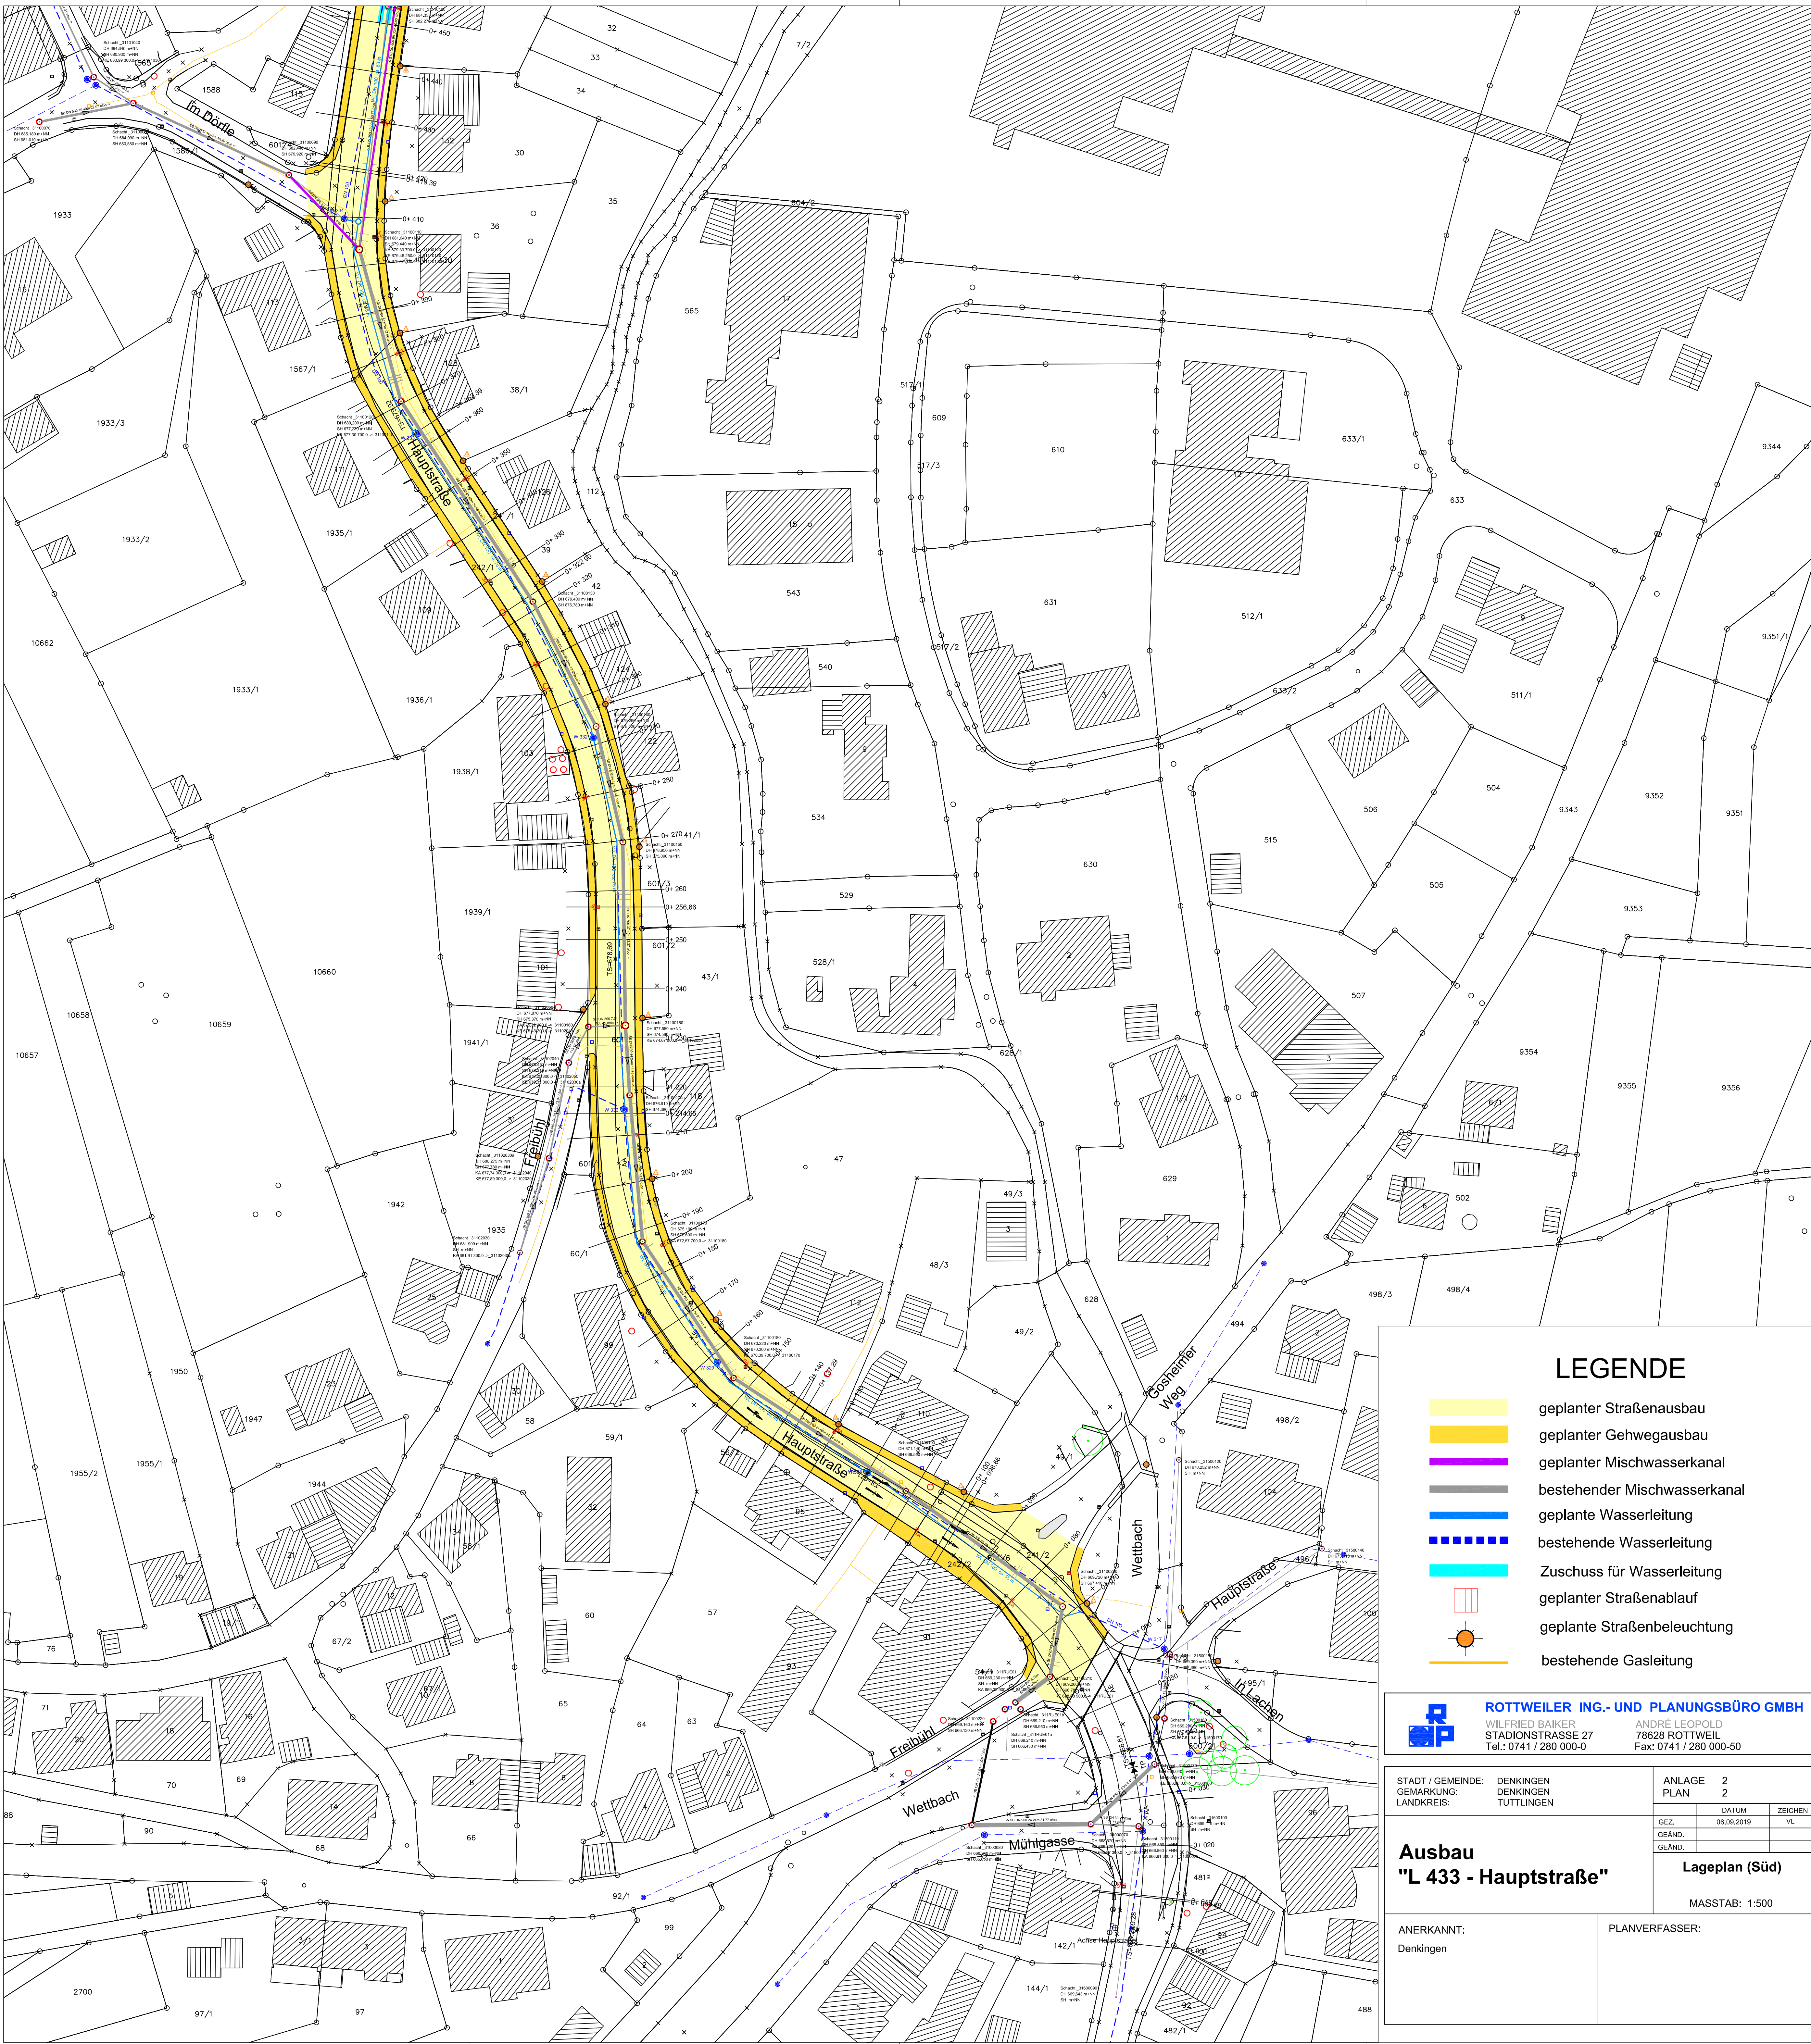

LEGENDE

- geplanter Straßenausbau
- geplanter Gehwegausbau
- geplanter Mischwasserkanal
- bestehender Mischwasserkanal
- geplante Wasserleitung
- bestehende Wasserleitung
- Zuschuss für Wasserleitung
- geplanter Straßenablauf
- geplante Straßenbeleuchtung
- bestehende Gasleitung



ROTTWEILER ING.- UND PLANUNGSBÜRO GMBH
WILFRIED BAIKER
STADIONSTRASSE 27
Tel.: 0741 / 280 000-0
ANDRÉ LEOPOLD
78628 ROTTWEIL
Fax: 0741 / 280 000-50

STADT / GEMEINDE: DENKINGEN
GEMARKUNG: DENKINGEN
LANDKREIS: TUTTLINGEN

DENKINGEN	ANLAGE	2	
DENKINGEN	PLAN	2	
TUTTLINGEN			
		DATUM	ZEICHEN
	GEZ.	06.09.2019	VL
	GEÄND.		
	GEÄND.		

Ausbau
"L 433 - Hauptstraße"

Lageplan (Süd)

MASSTAB: 1:500

ANERKANT:
Denkingen

PLANVERFASSER: