


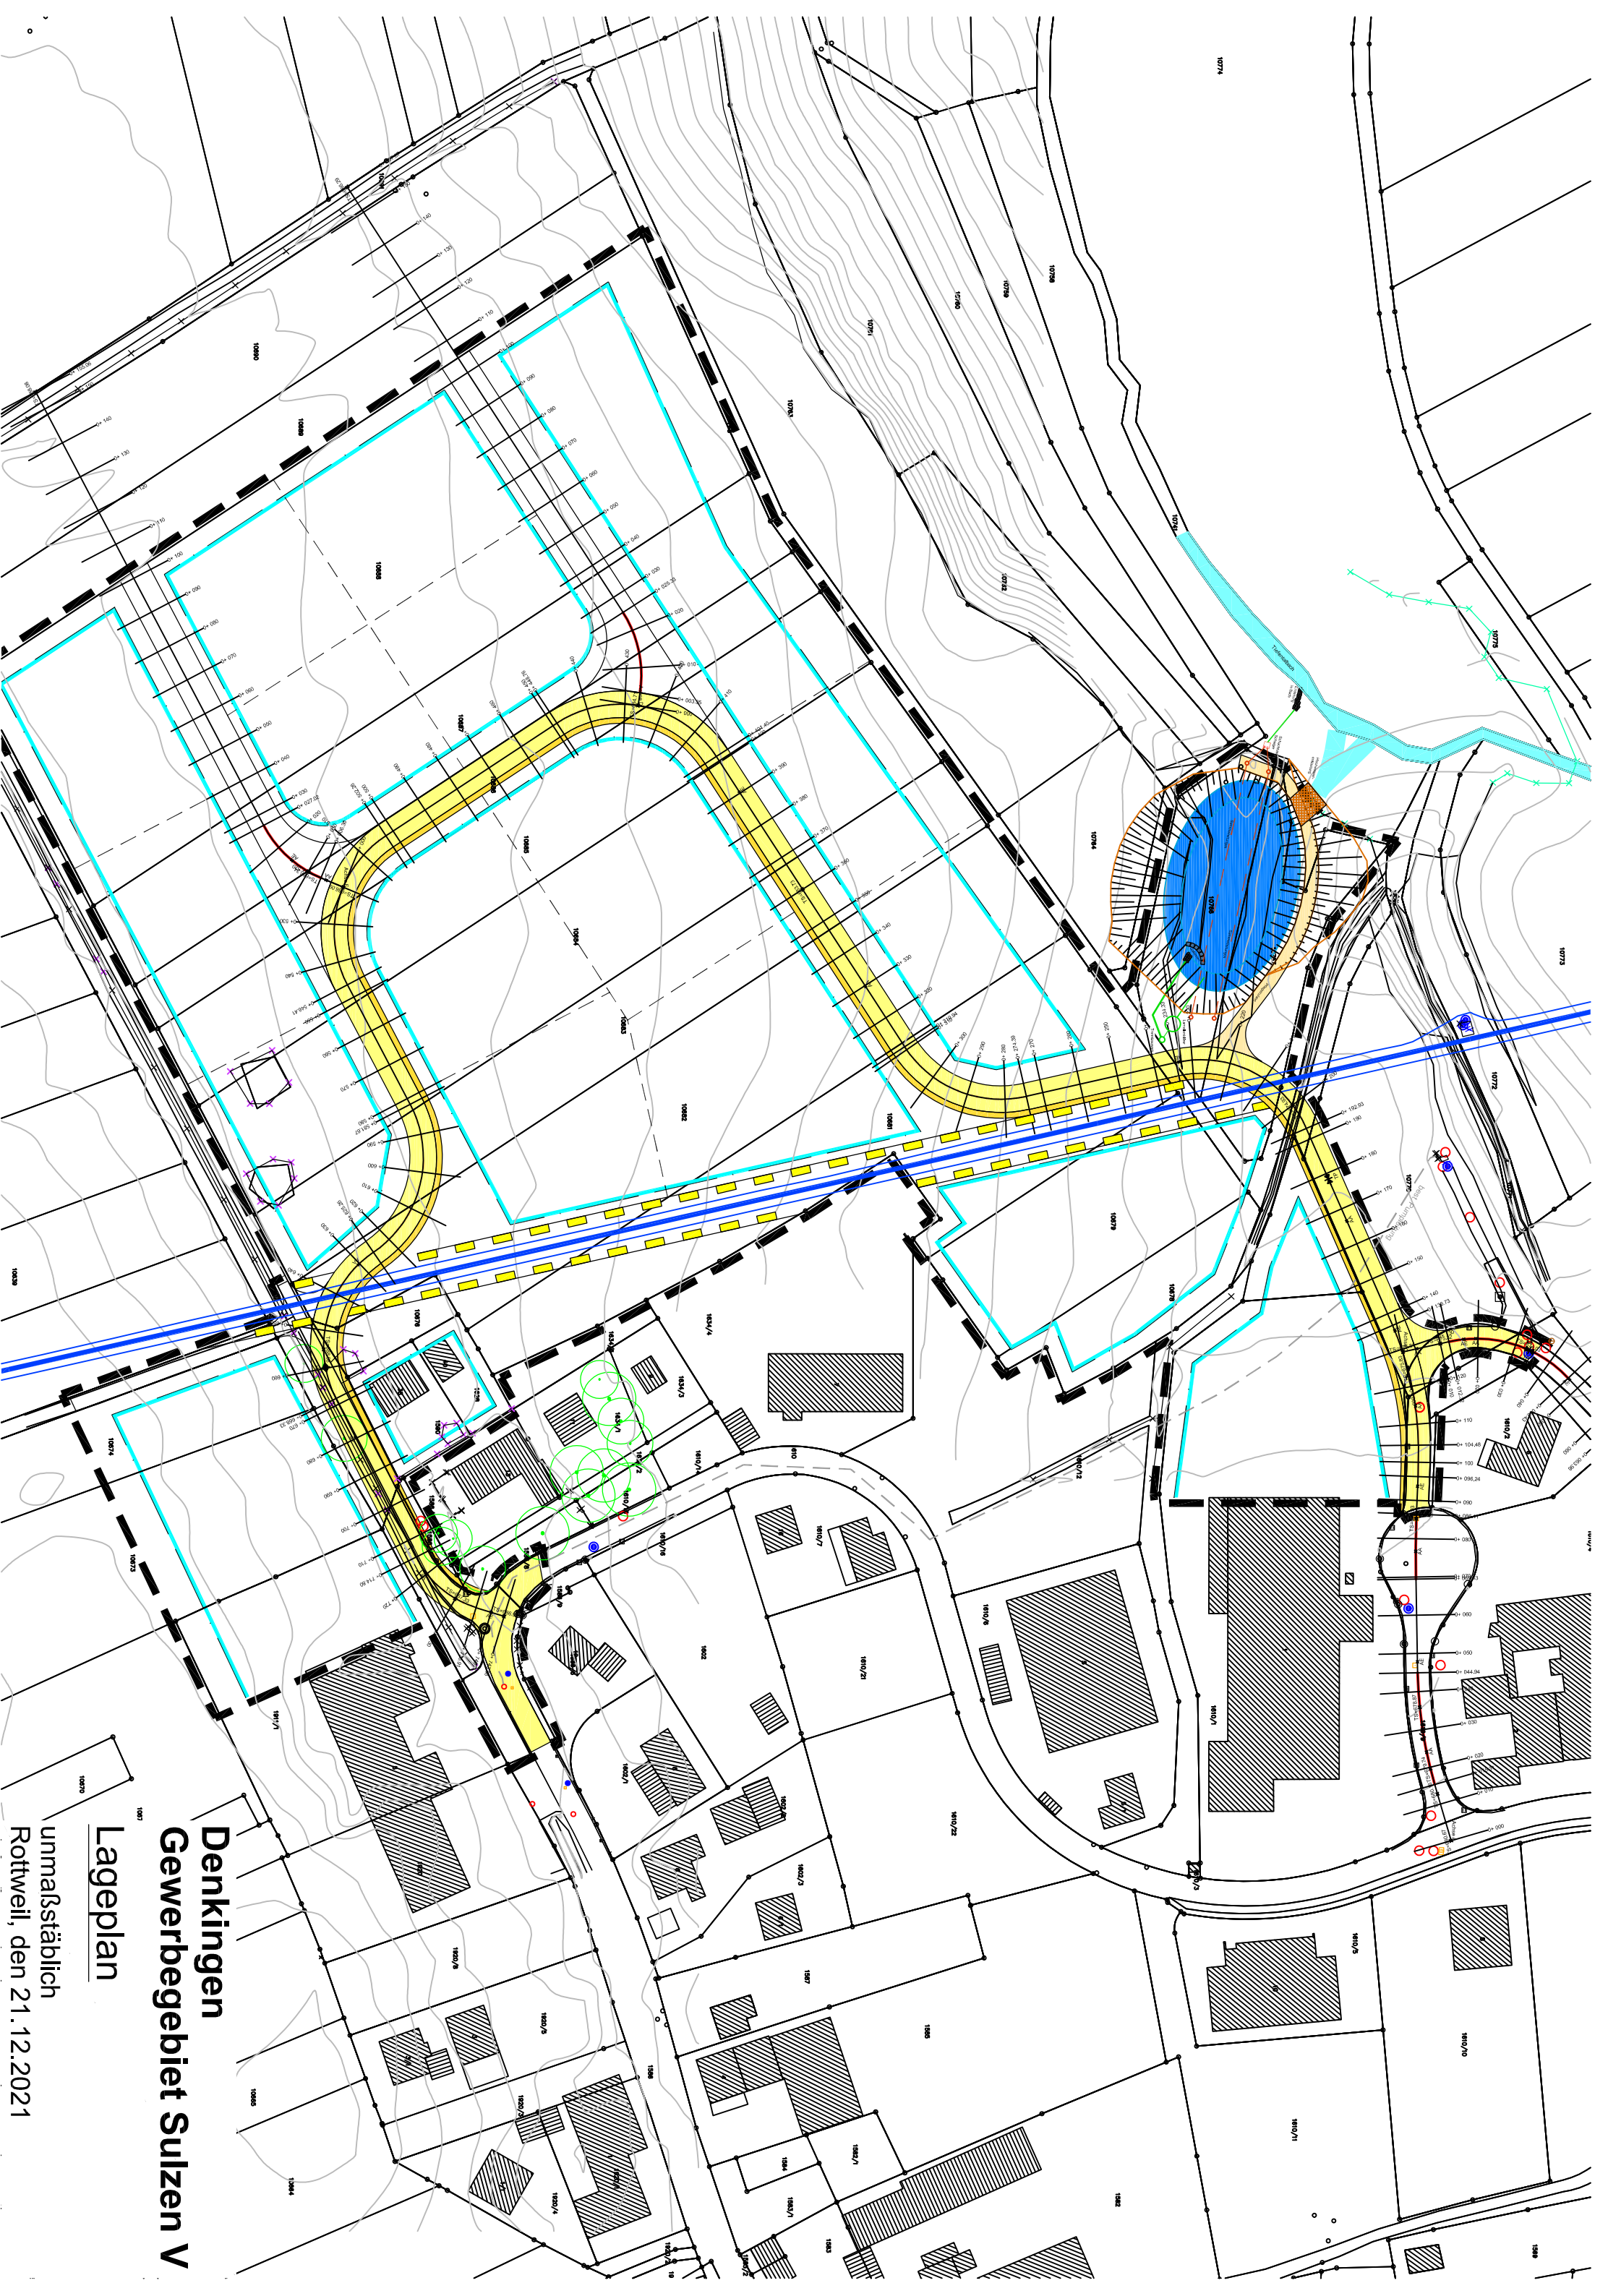

Denklingen Gewerbegebiet Sulzen V

Lageplan

unmaßstäblich
Rottweil, den 21.12.2021